


Etagen- grundrisse


Disclaimer: Alle Angaben dienen nur zur Information. Für Richtigkeit und Vollständigkeit wird keine Haftung übernommen. Änderungen bleiben vorbehalten. Die Informationen stellen kein vertragliches Angebot dar. Abbildungen und Darstellungen sind beispielhaft und unverbindlich. Möblierung nicht enthalten. Stand August 2023.

Baufeld

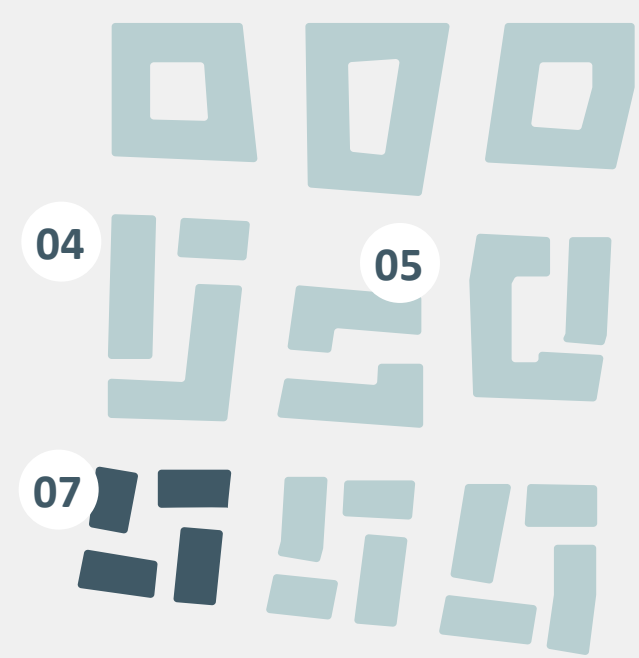


Legende


- Gärten
- Fenster
- Terrassen
- Türen
- Gemeinschaftsraum

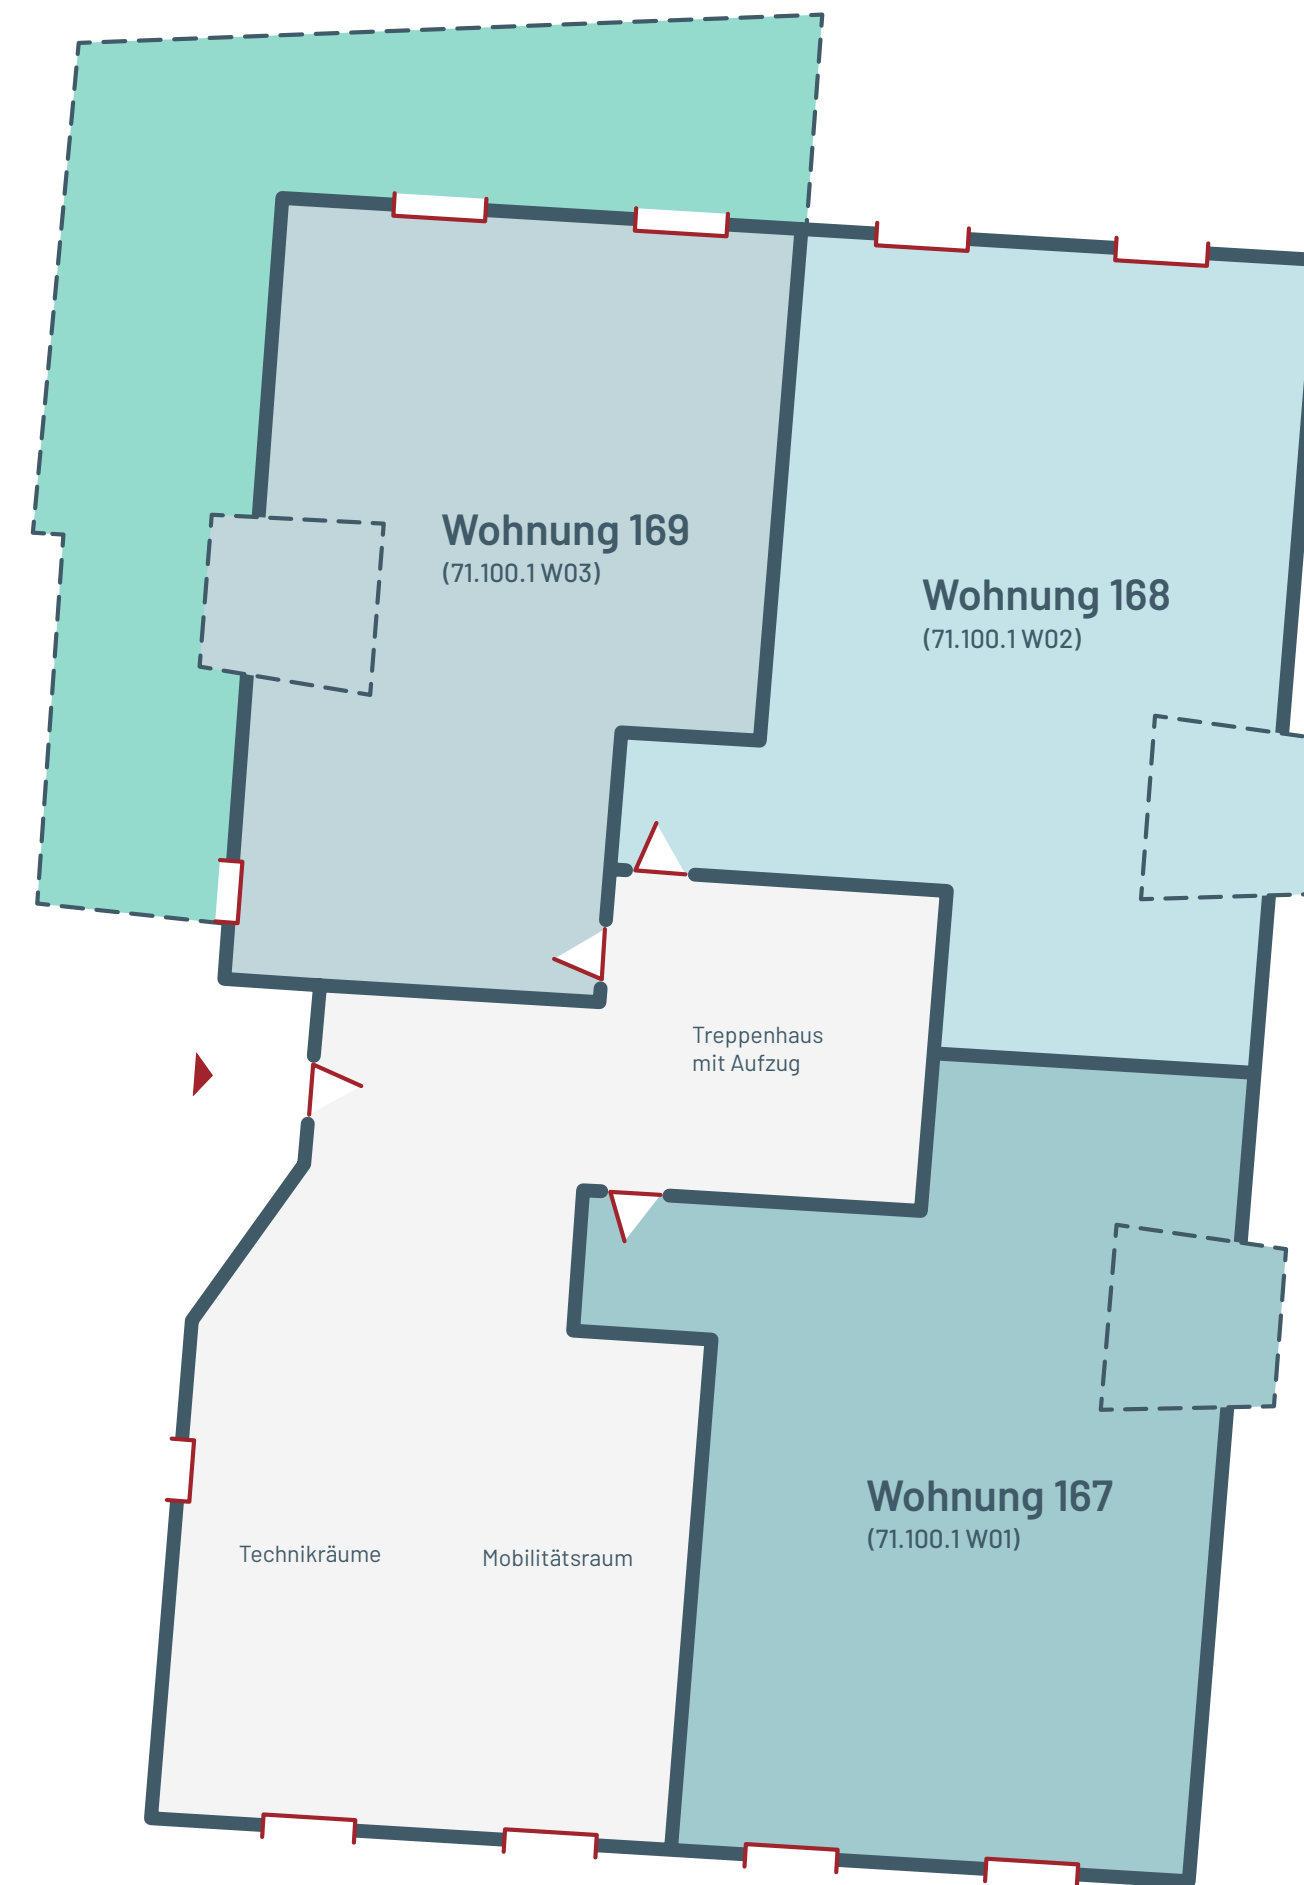


Haus 71 EG

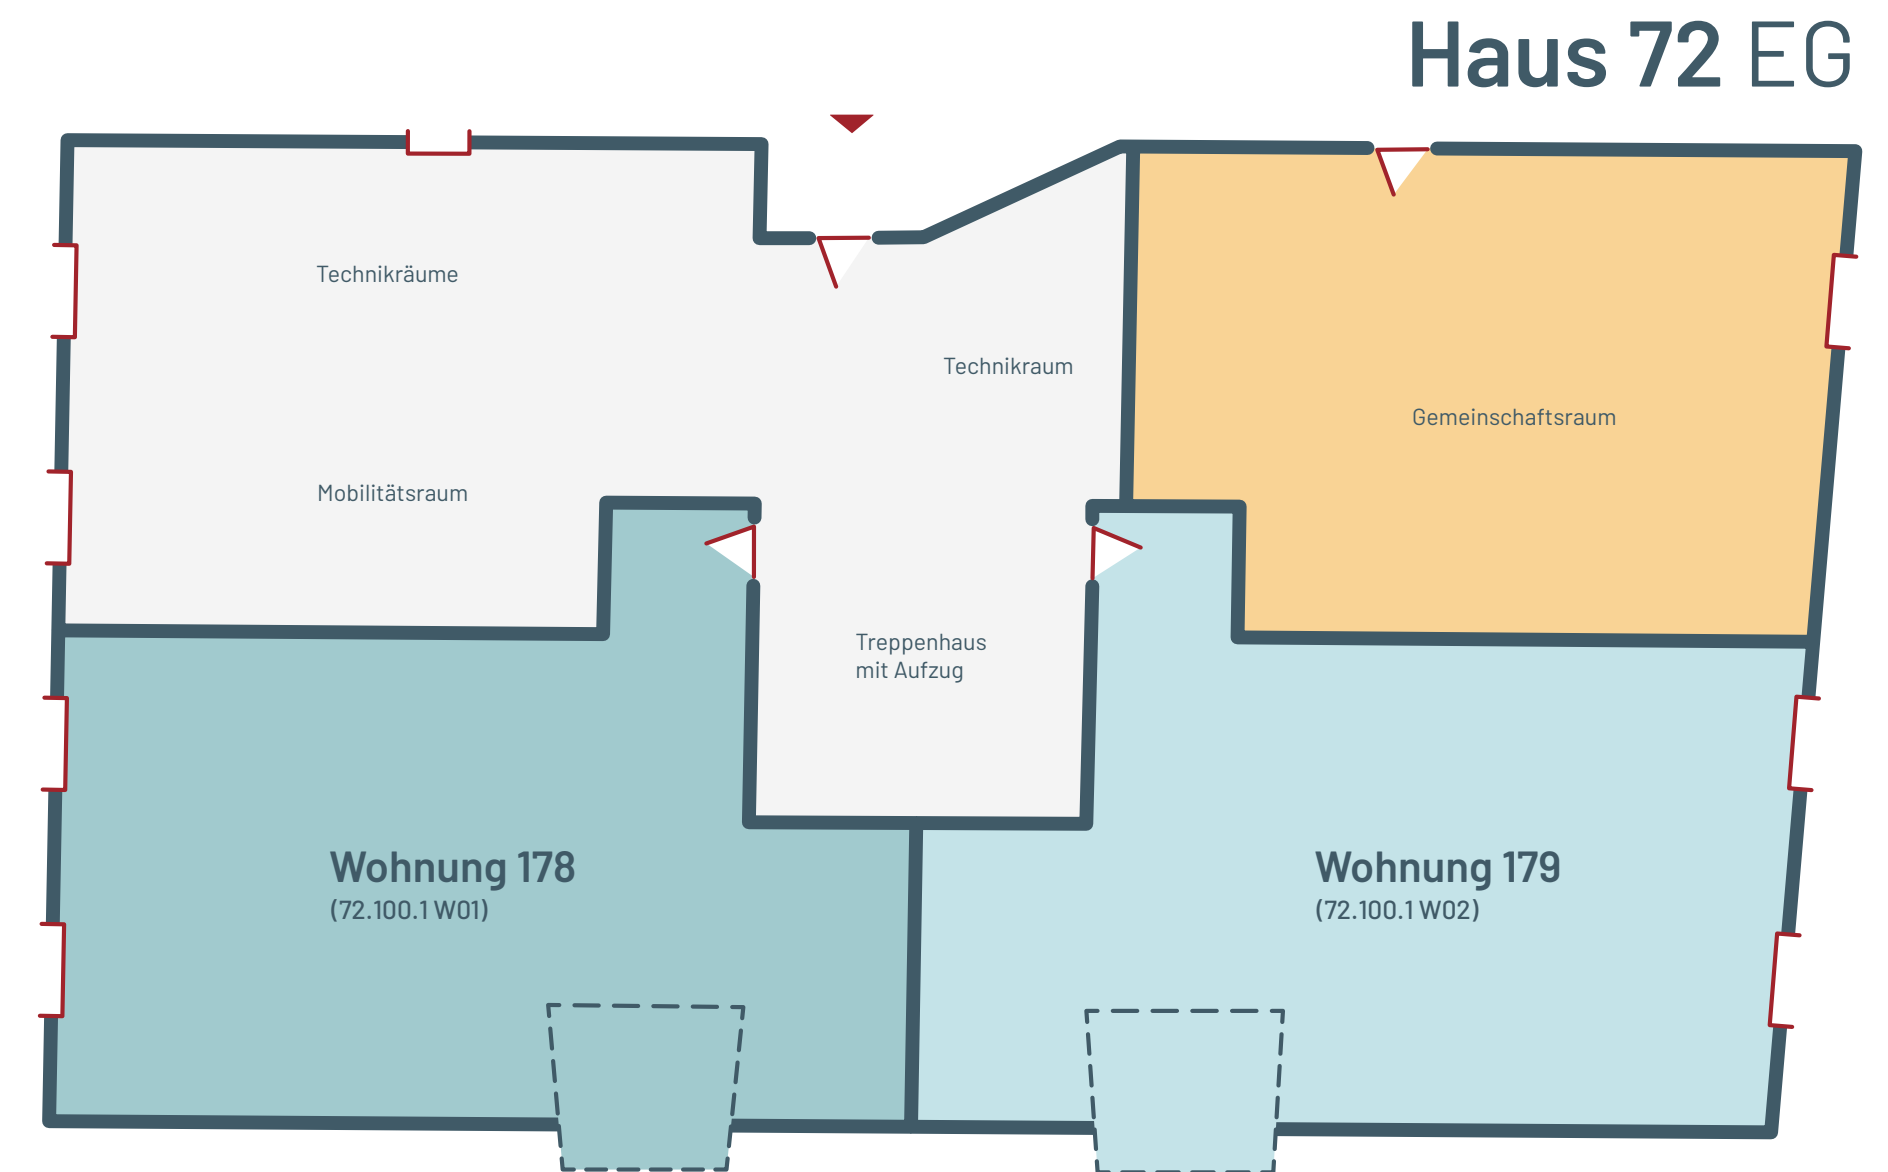

Haus 72 EG

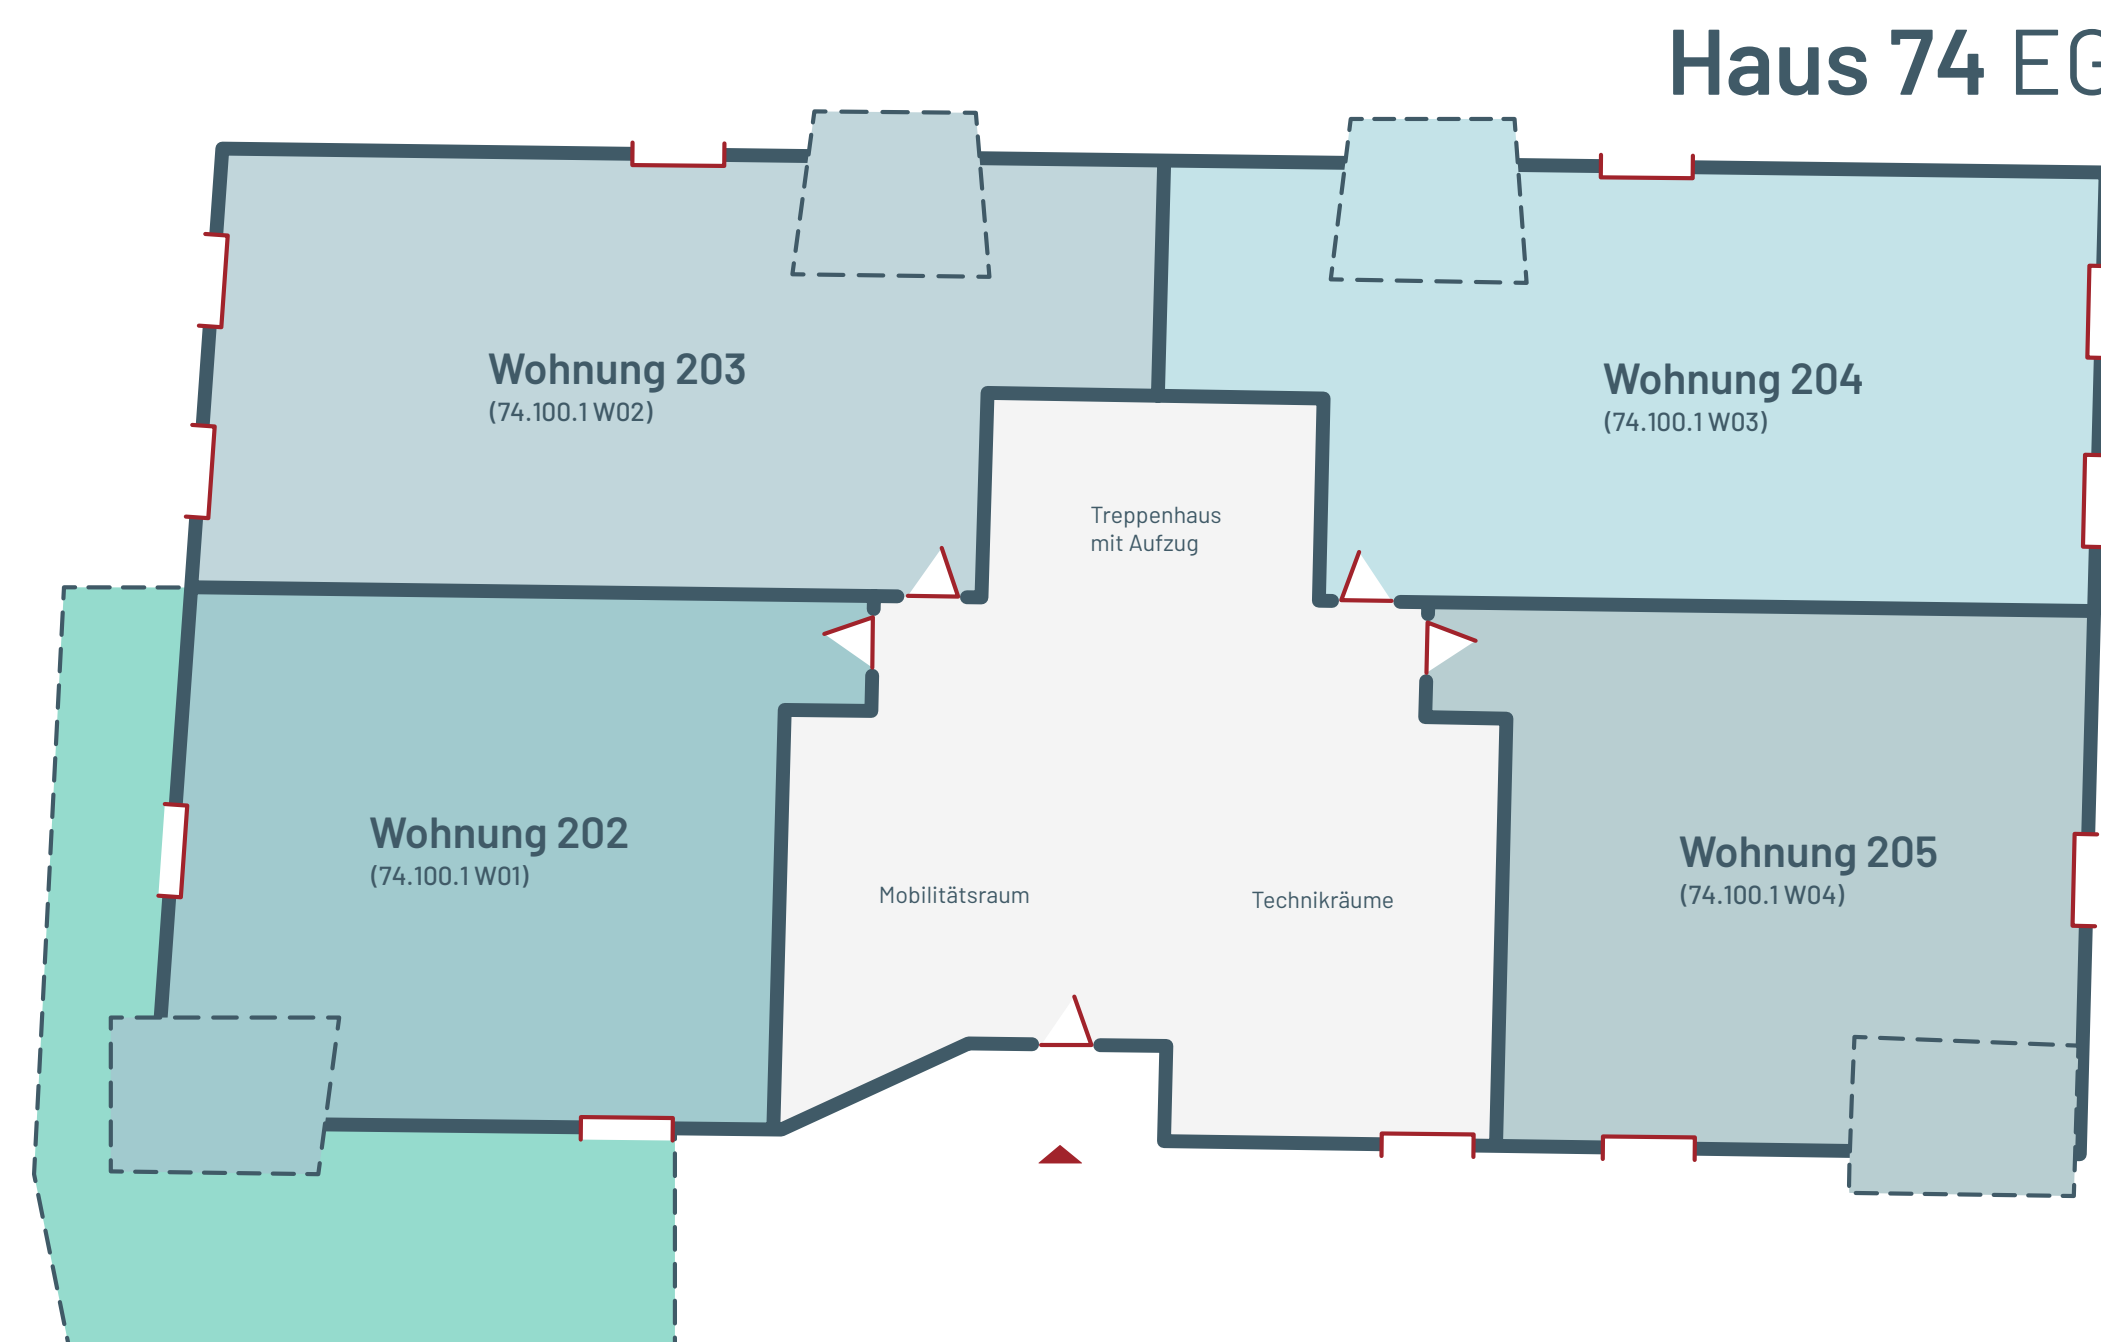

Haus 74 EG

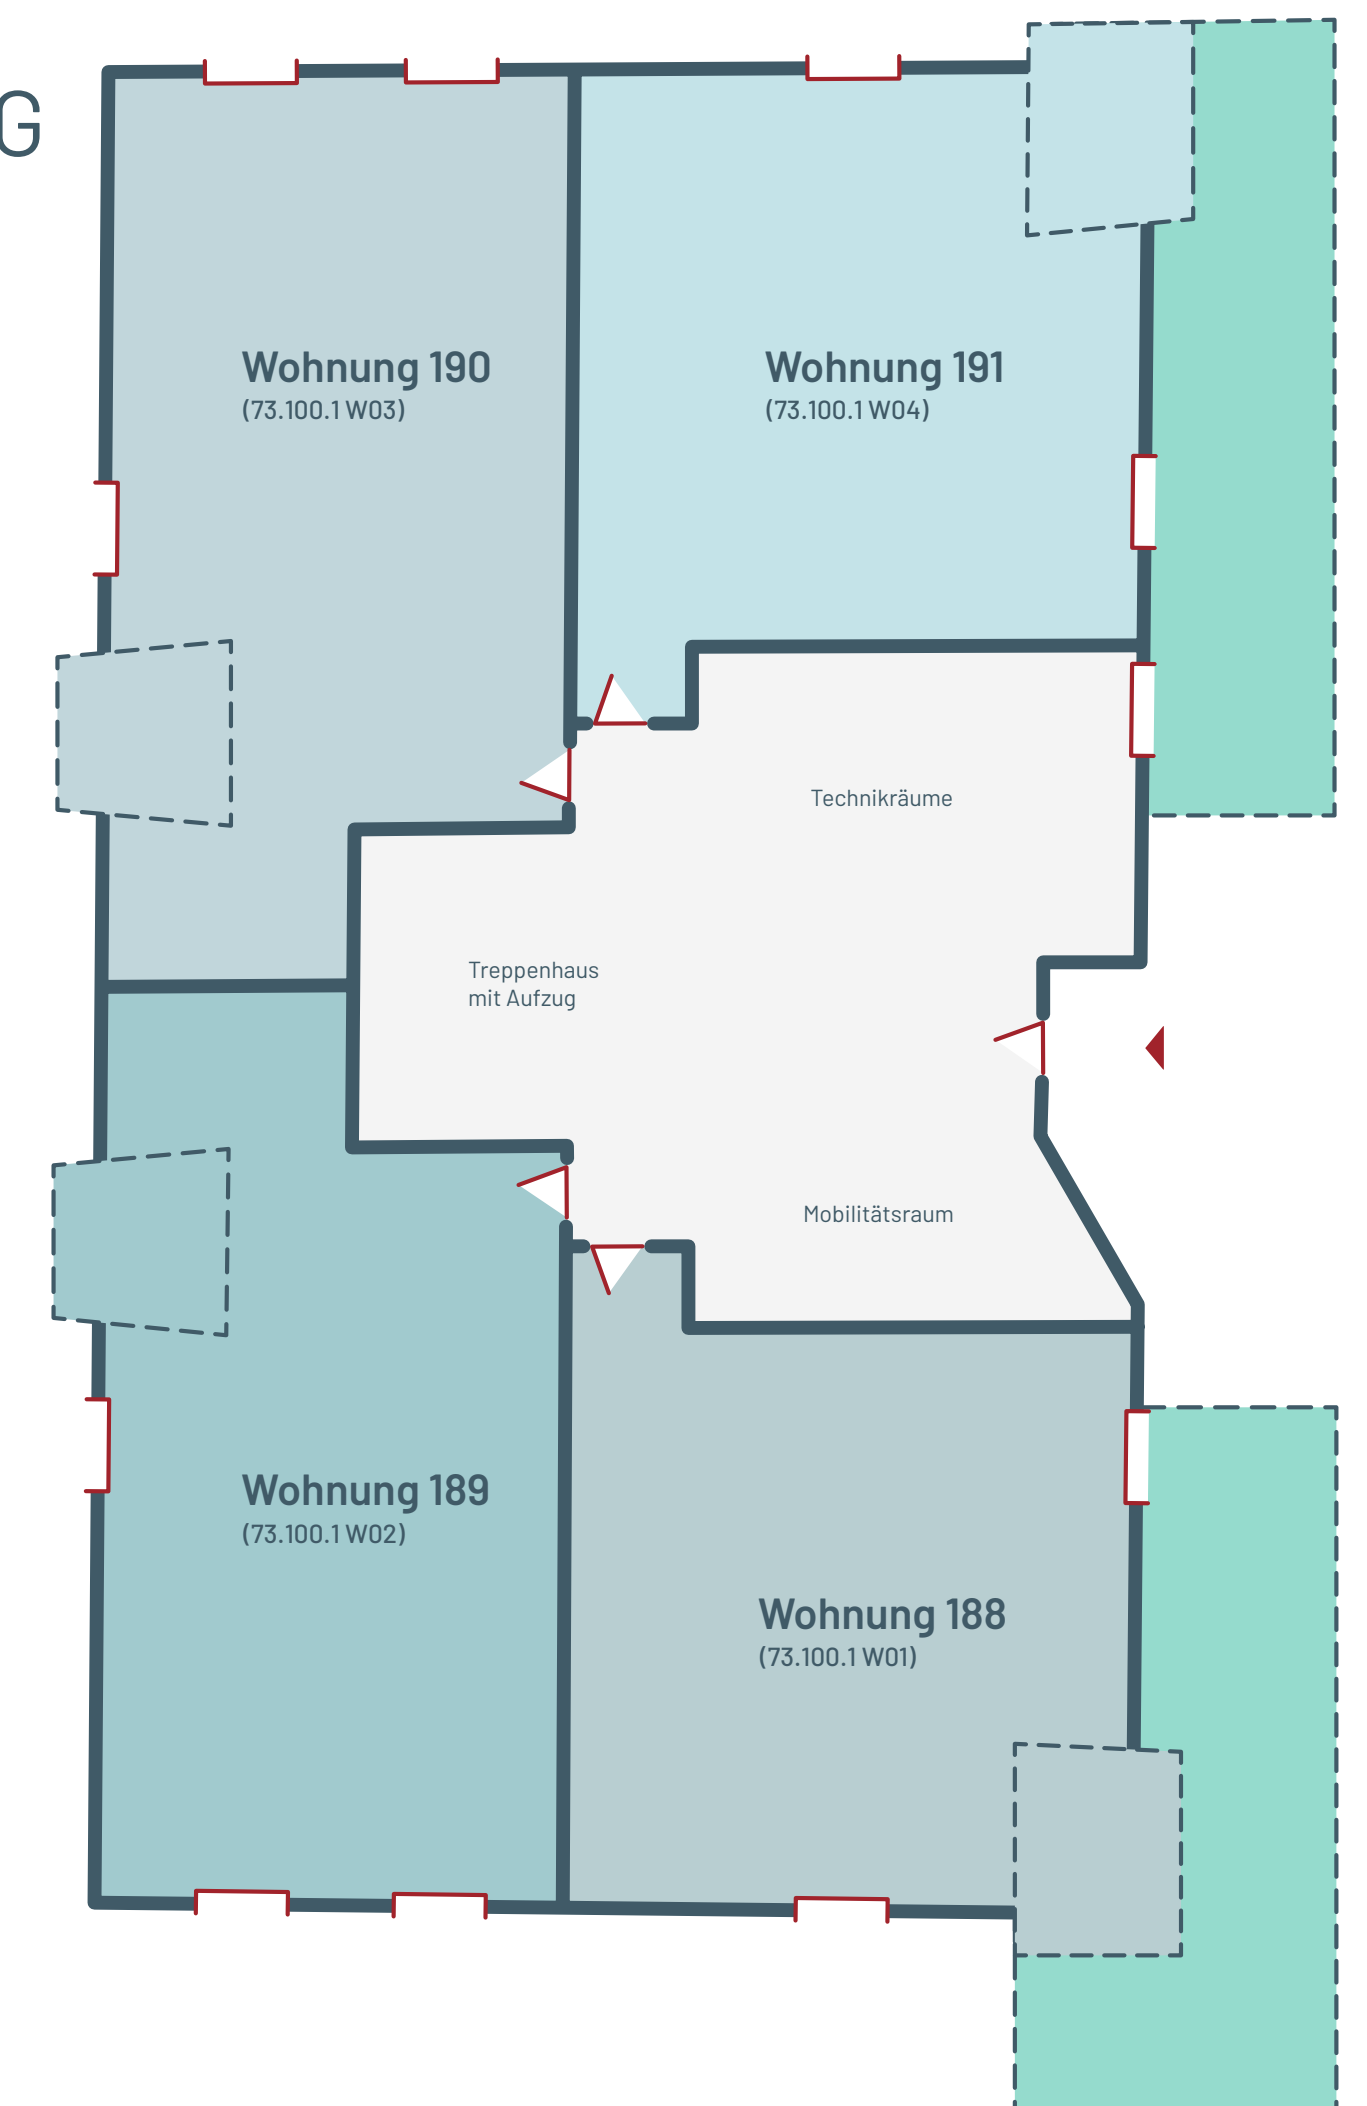


Haus 73 EG


Etagen- grundrisse

Disclaimer: Alle Angaben dienen nur zur Information. Für Richtigkeit und Vollständigkeit wird keine Haftung übernommen. Änderungen bleiben vorbehalten. Die Informationen stellen kein vertragliches Angebot dar. Abbildungen und Darstellungen sind beispielhaft und unverbindlich. Möblierung nicht enthalten. Stand August 2023.



Baufeld

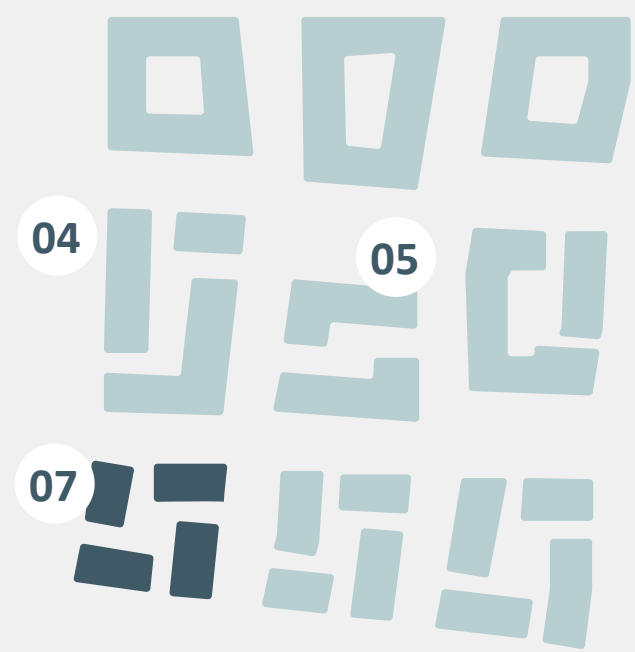

Legende

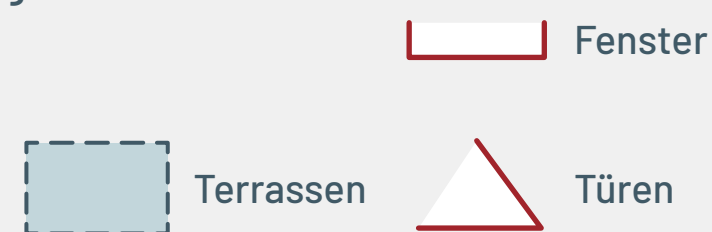

Haus 72 OG 1

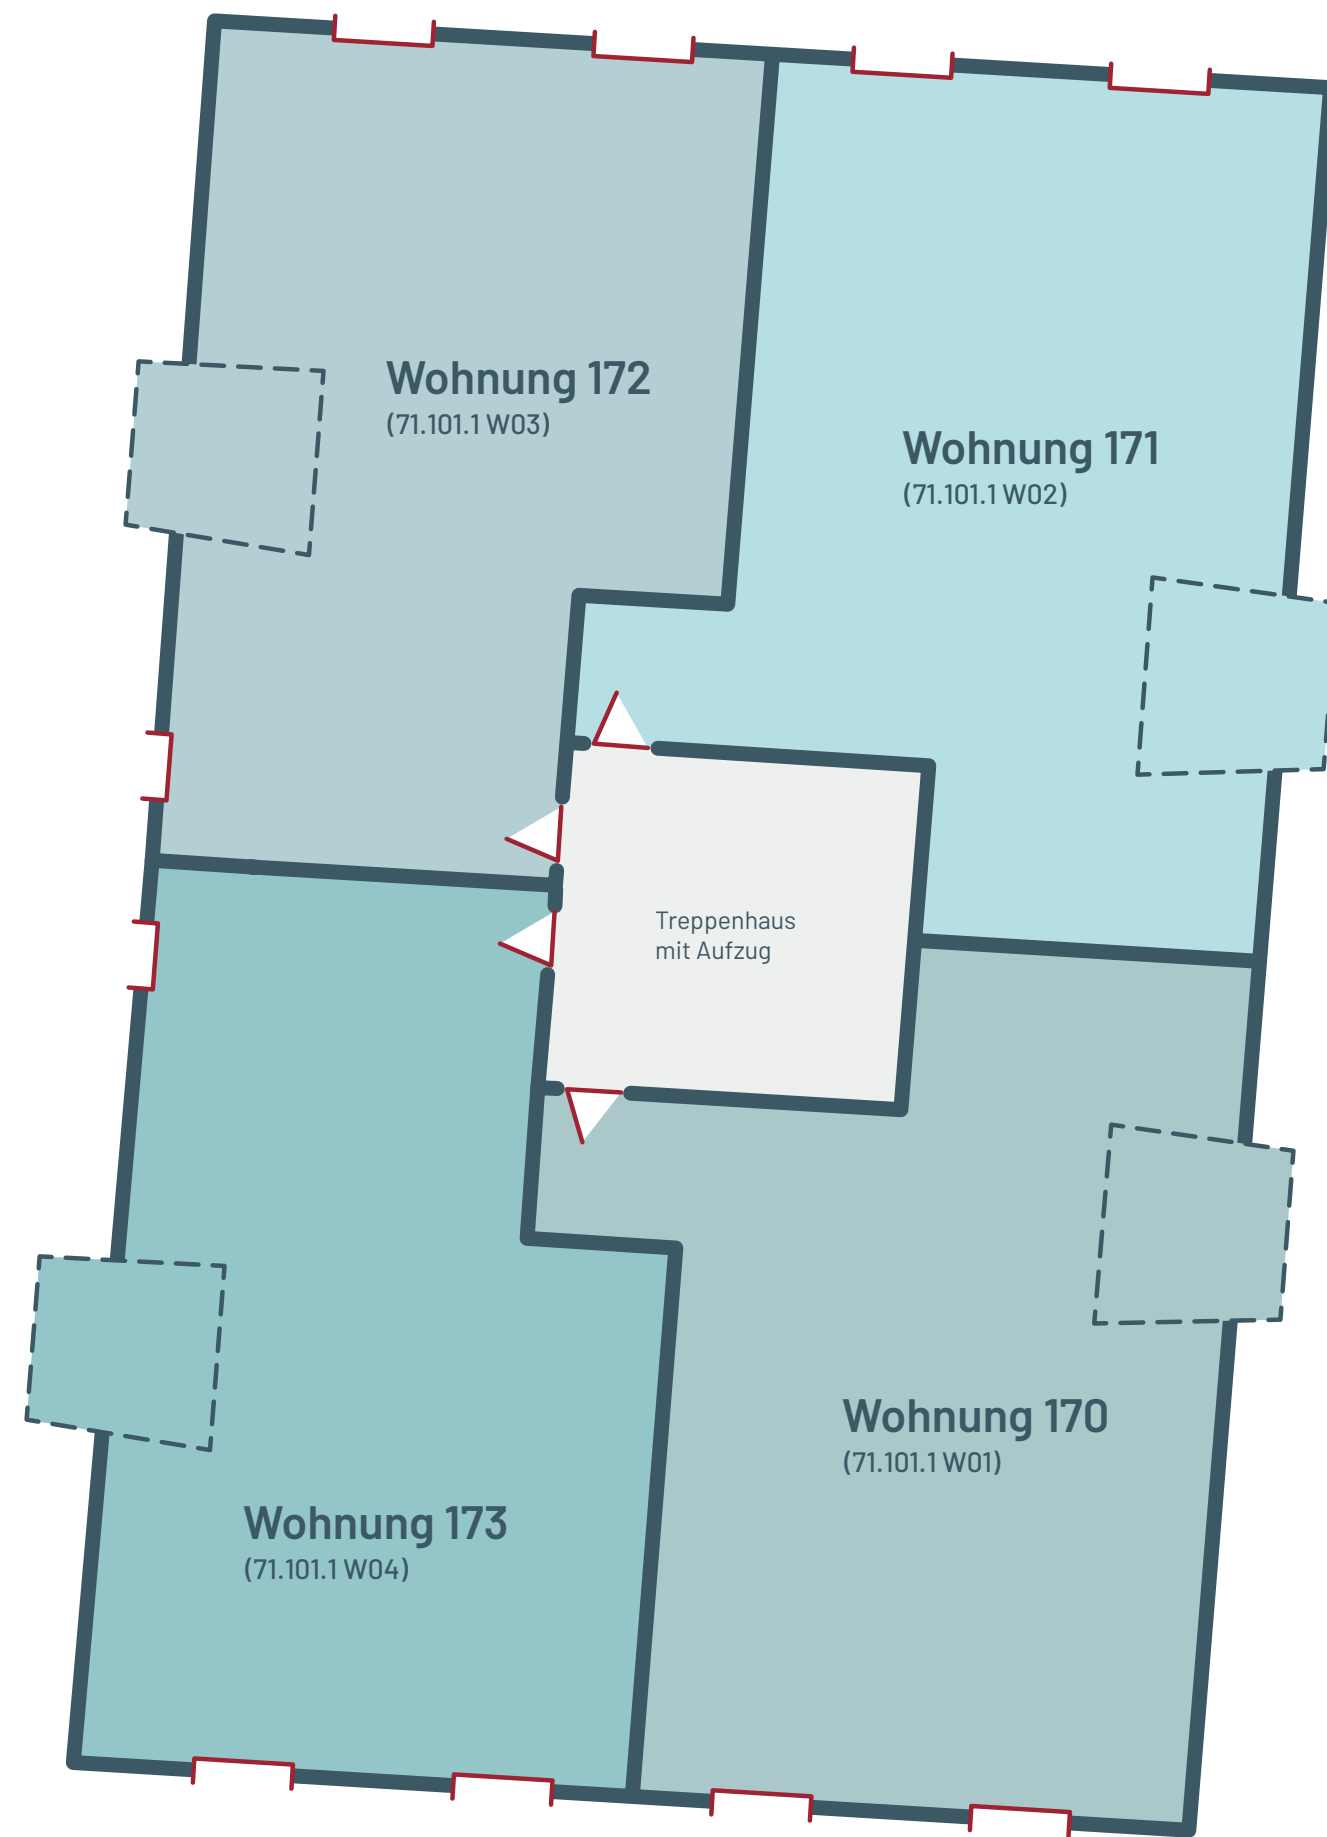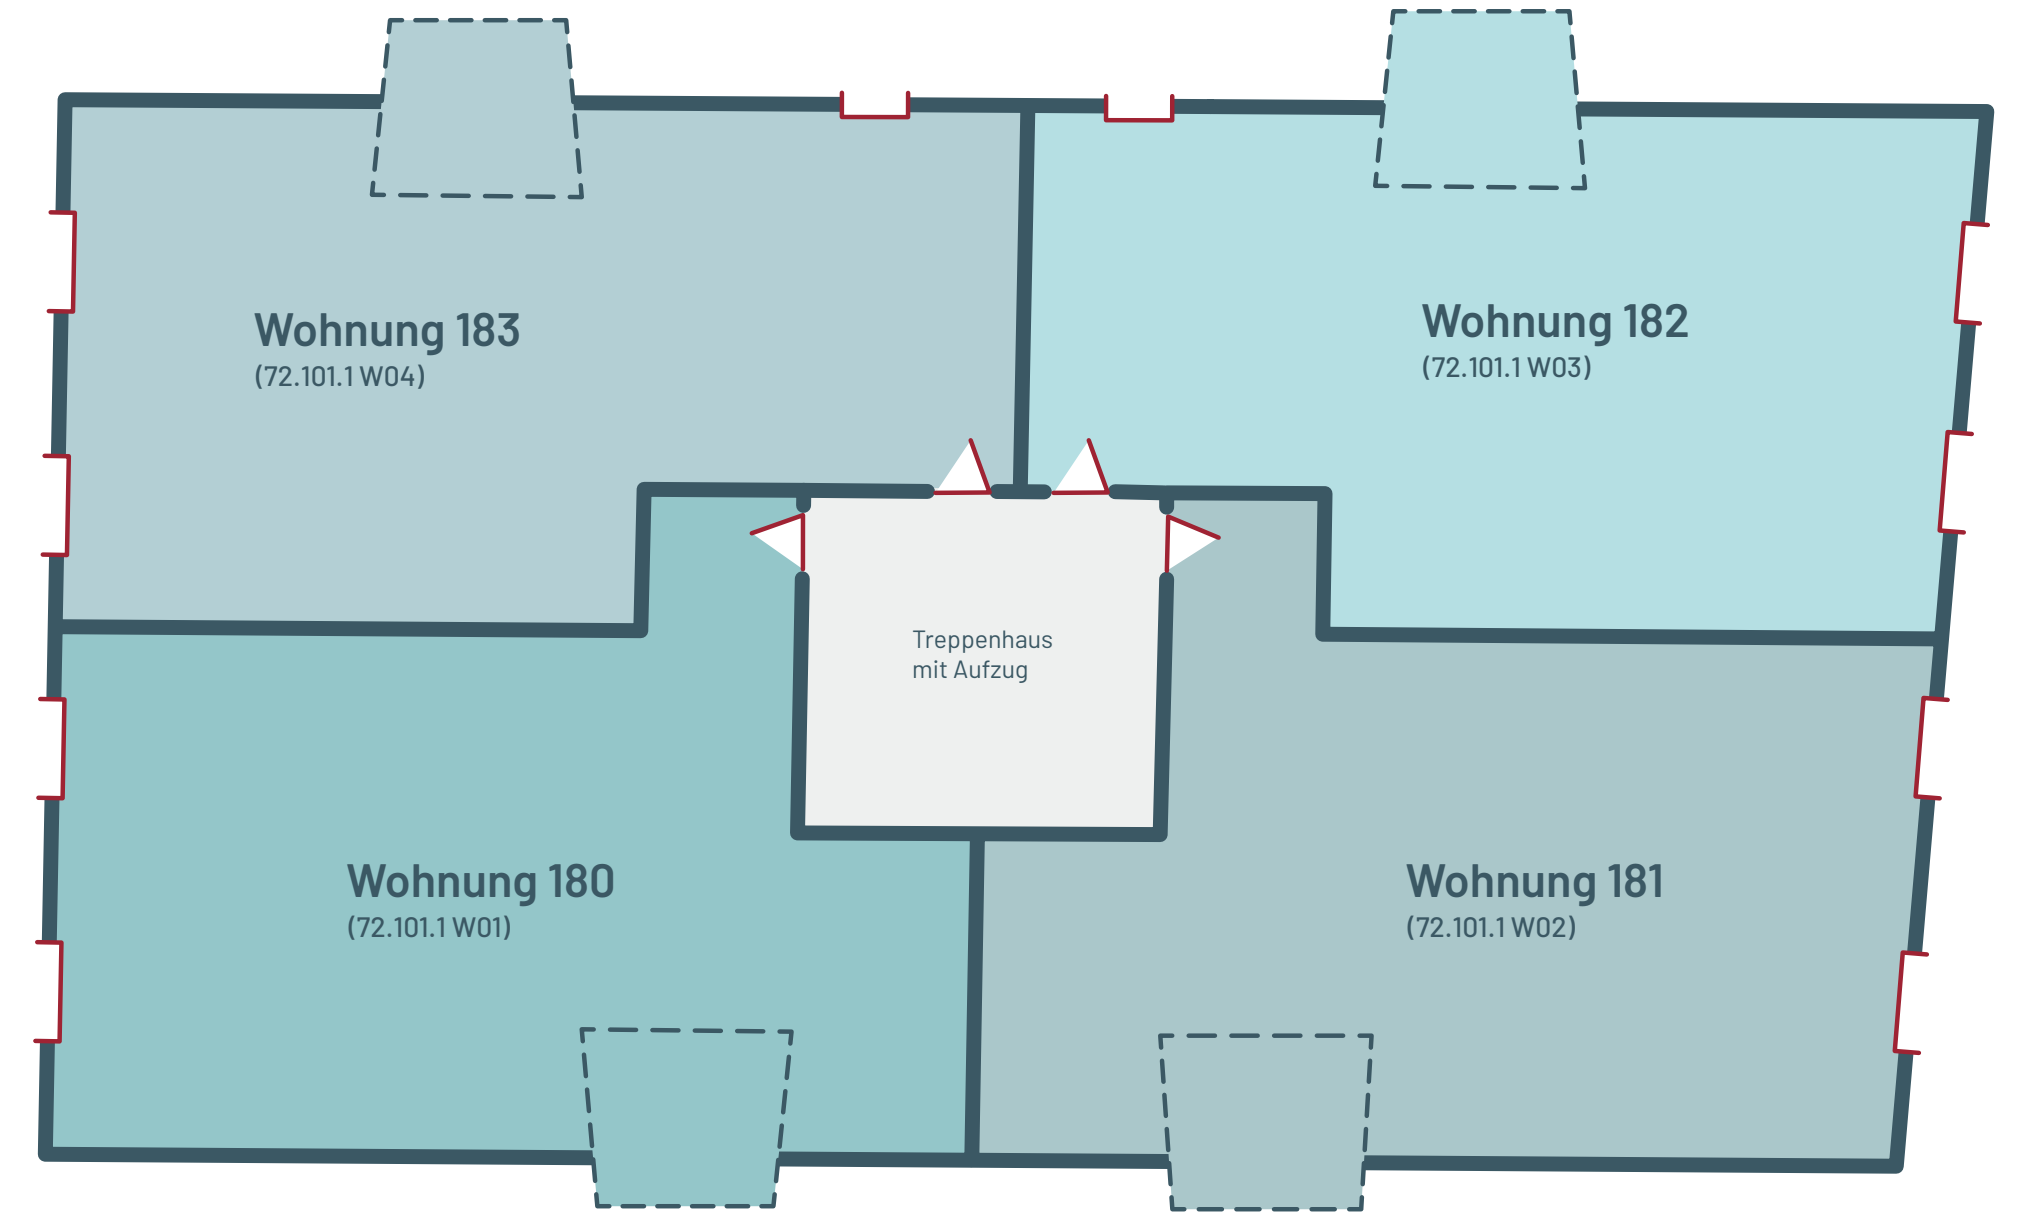


Haus 73 OG 1



Haus 71 OG 1


Haus 74 OG 1

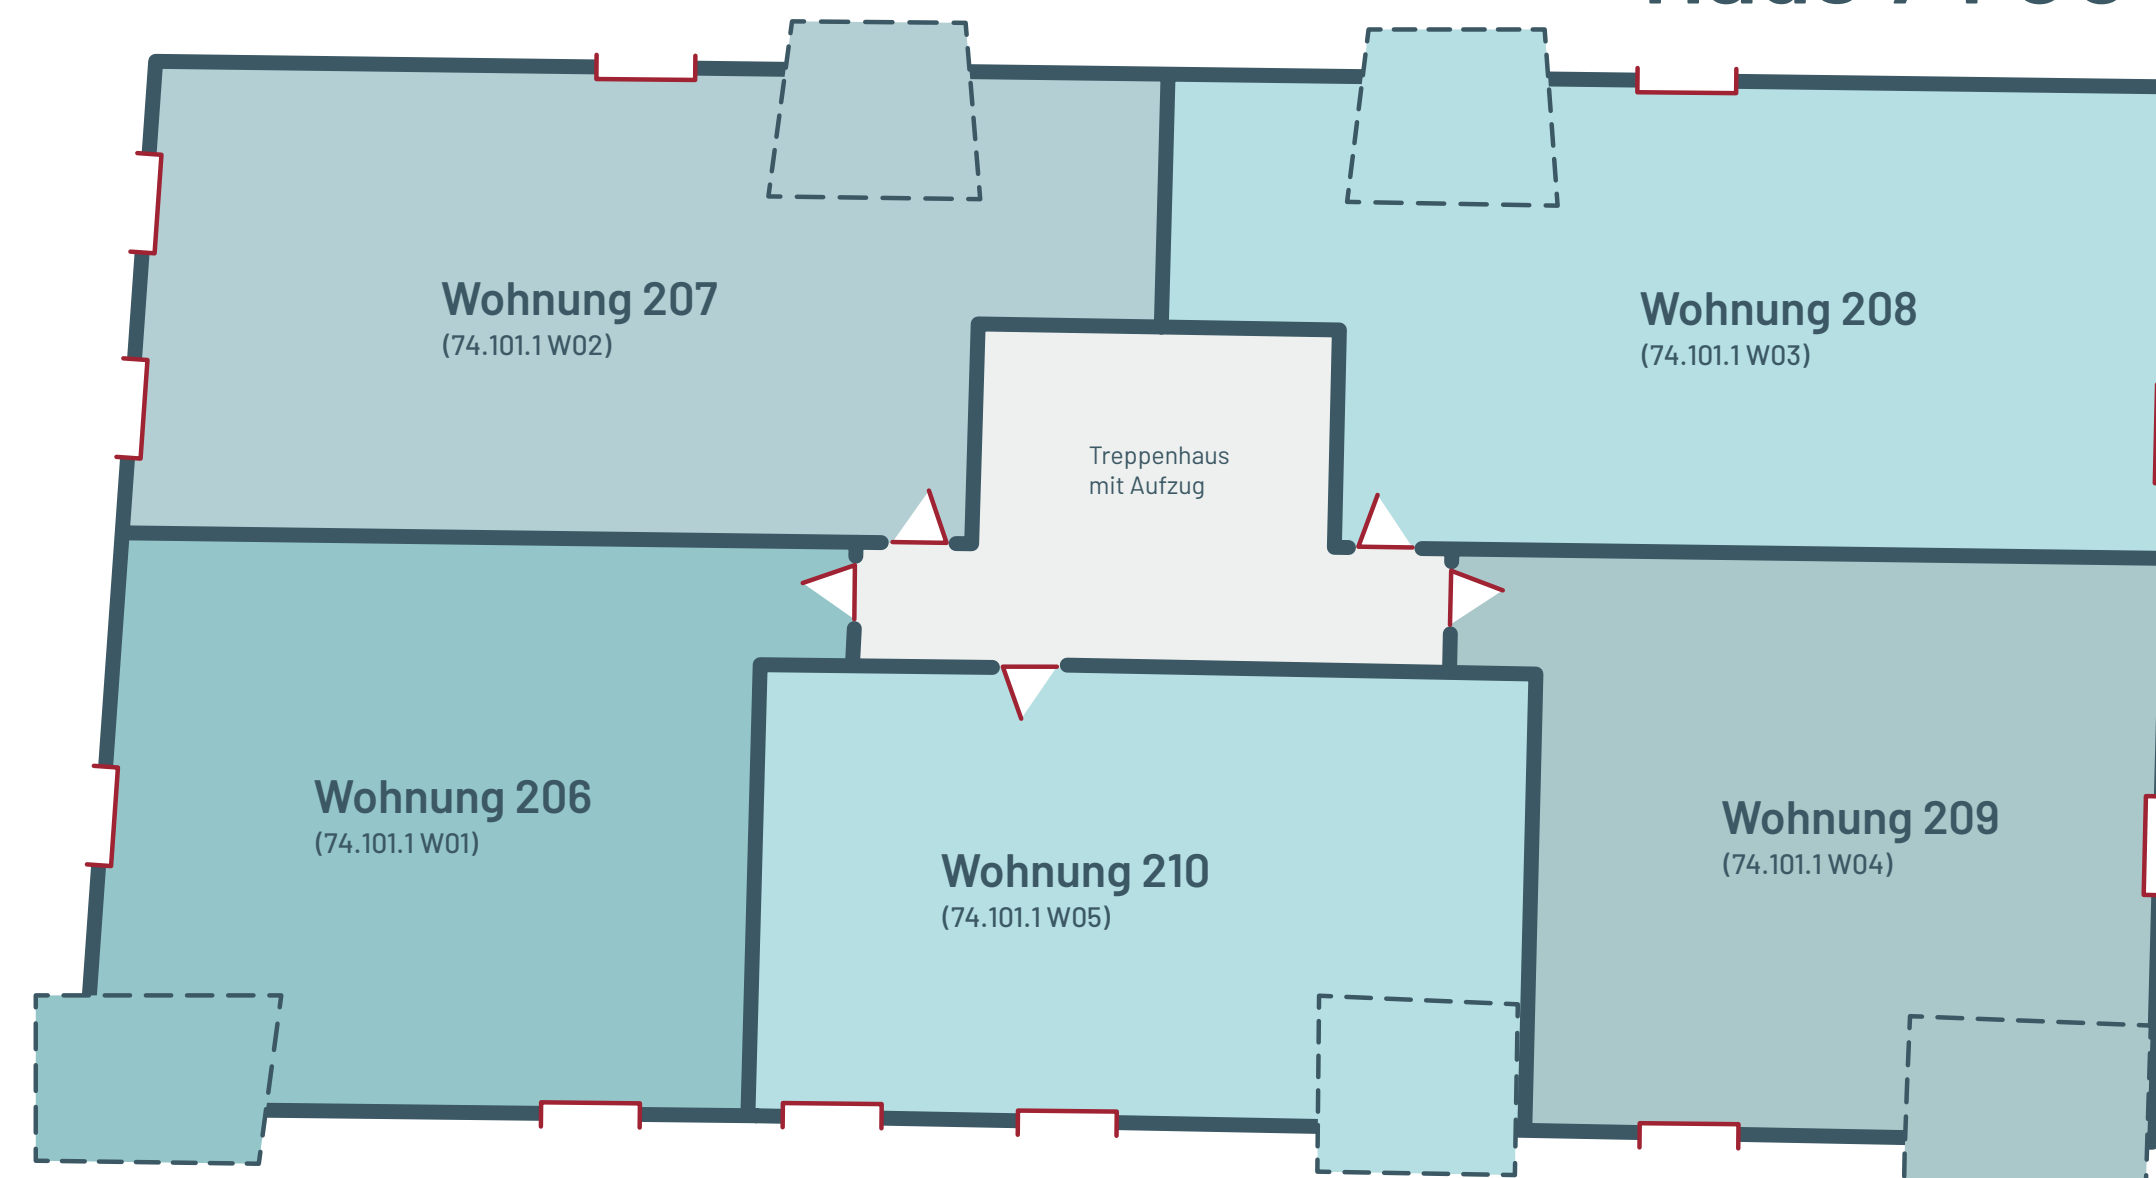



Etagen- grundrisse

Disclaimer: Alle Angaben dienen nur zur Information. Für Richtigkeit und Vollständigkeit wird keine Haftung übernommen. Änderungen bleiben vorbehalten. Die Informationen stellen kein vertragliches Angebot dar. Abbildungen und Darstellungen sind beispielhaft und unverbindlich. Möblierung nicht enthalten. Stand August 2023.

Baufeld

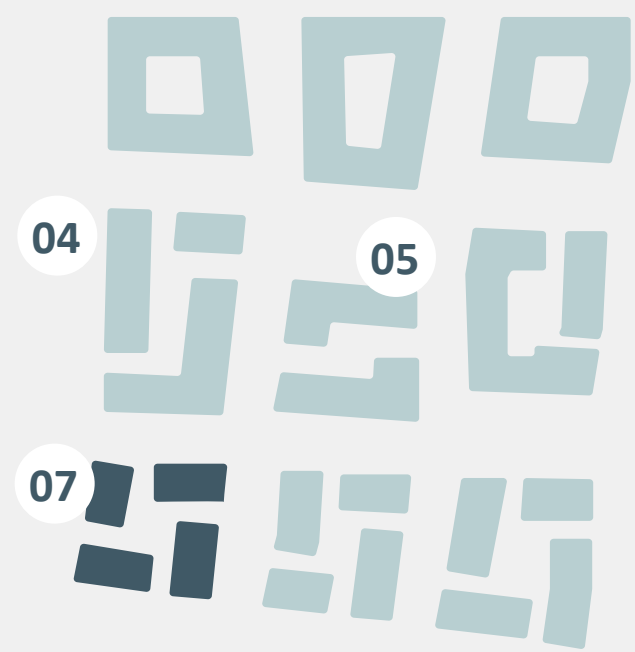

Legende

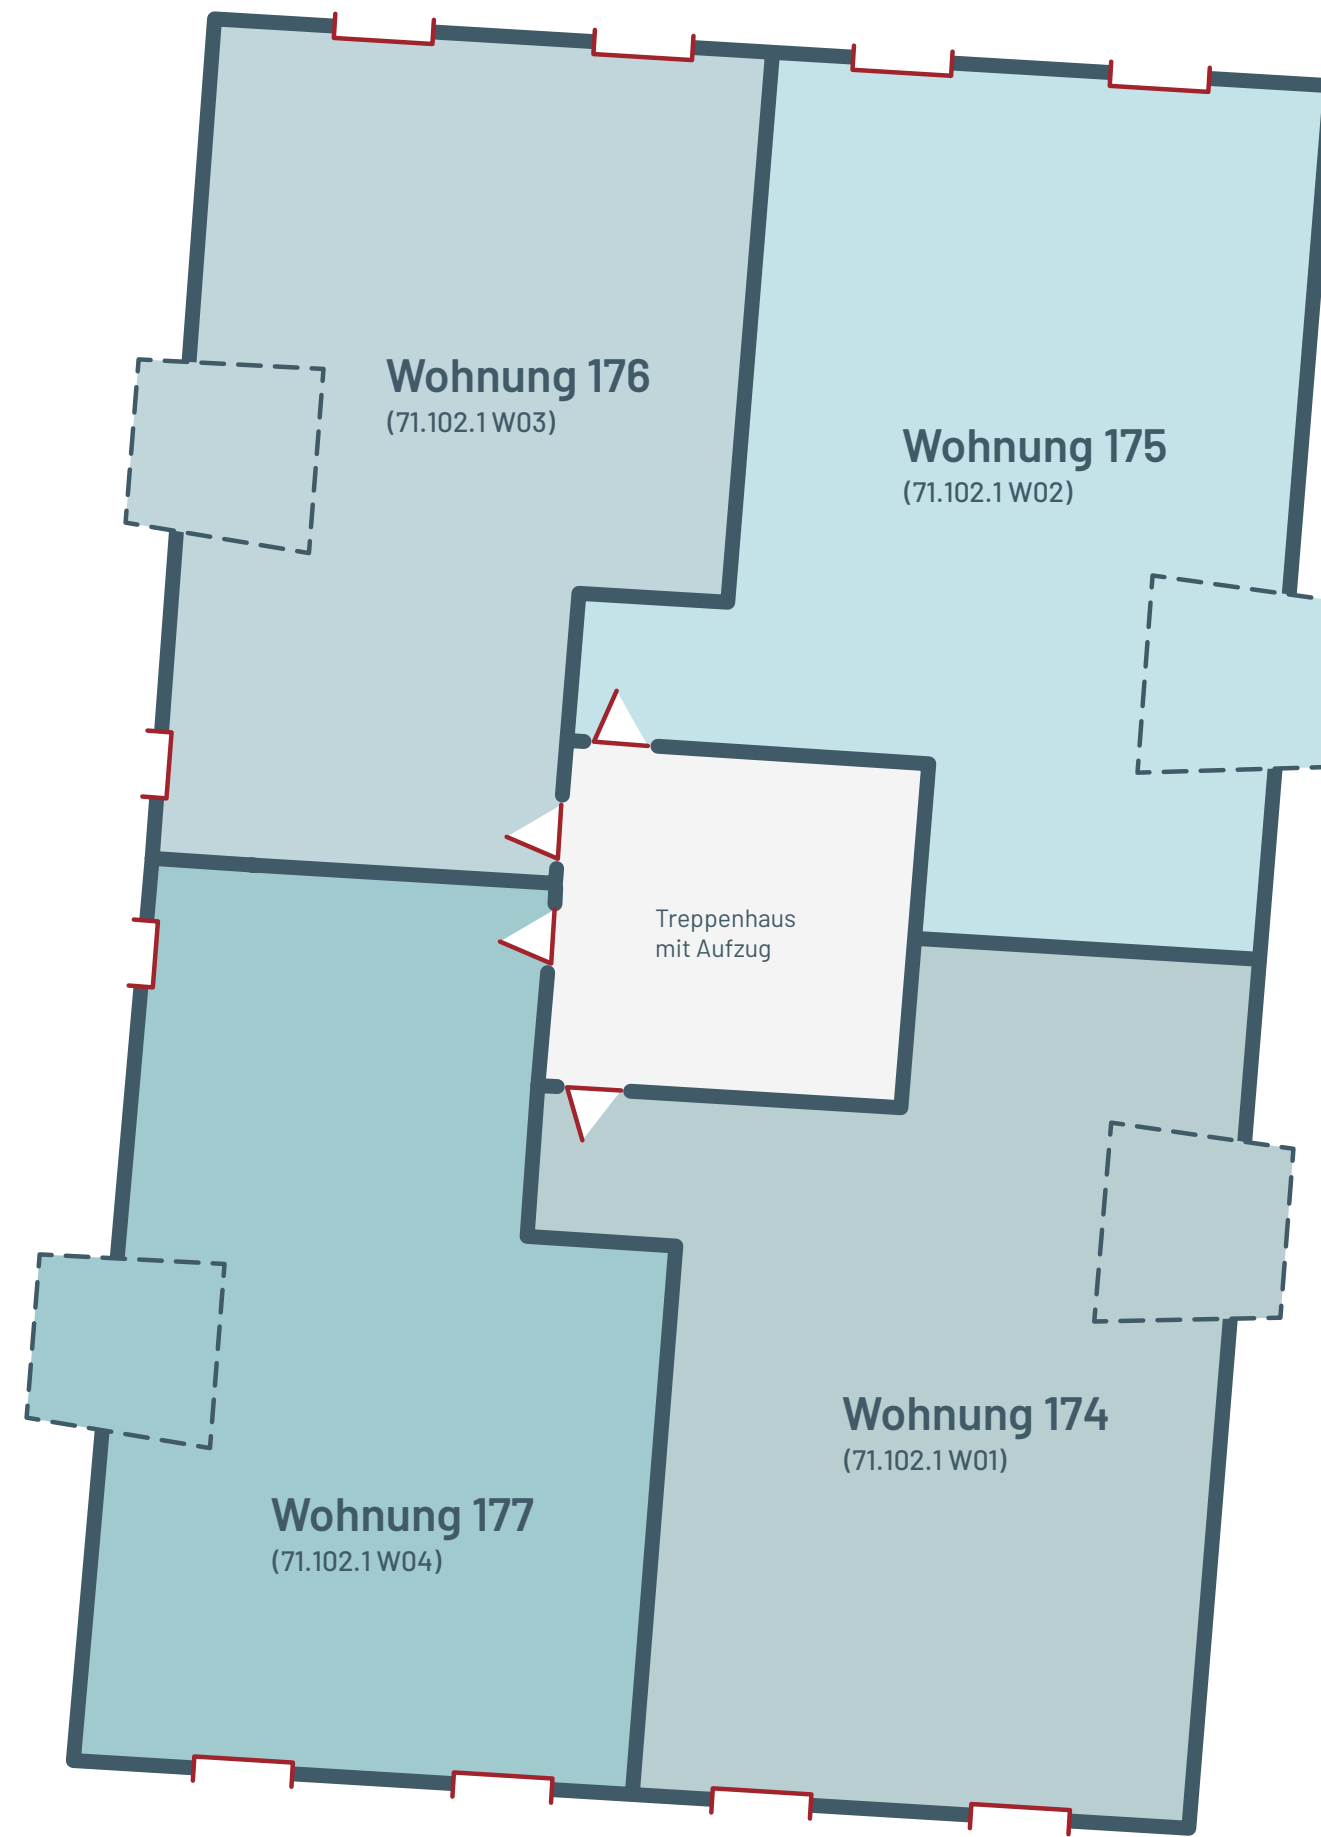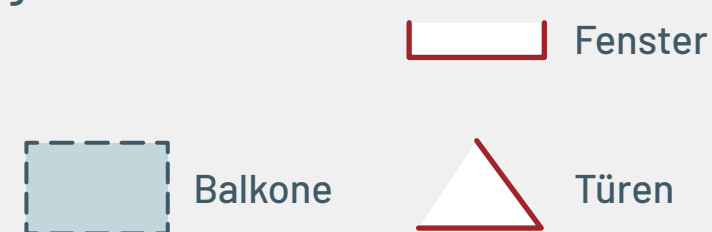


Haus 71 OG 2



Haus 72 OG 2

Haus 73 OG 2

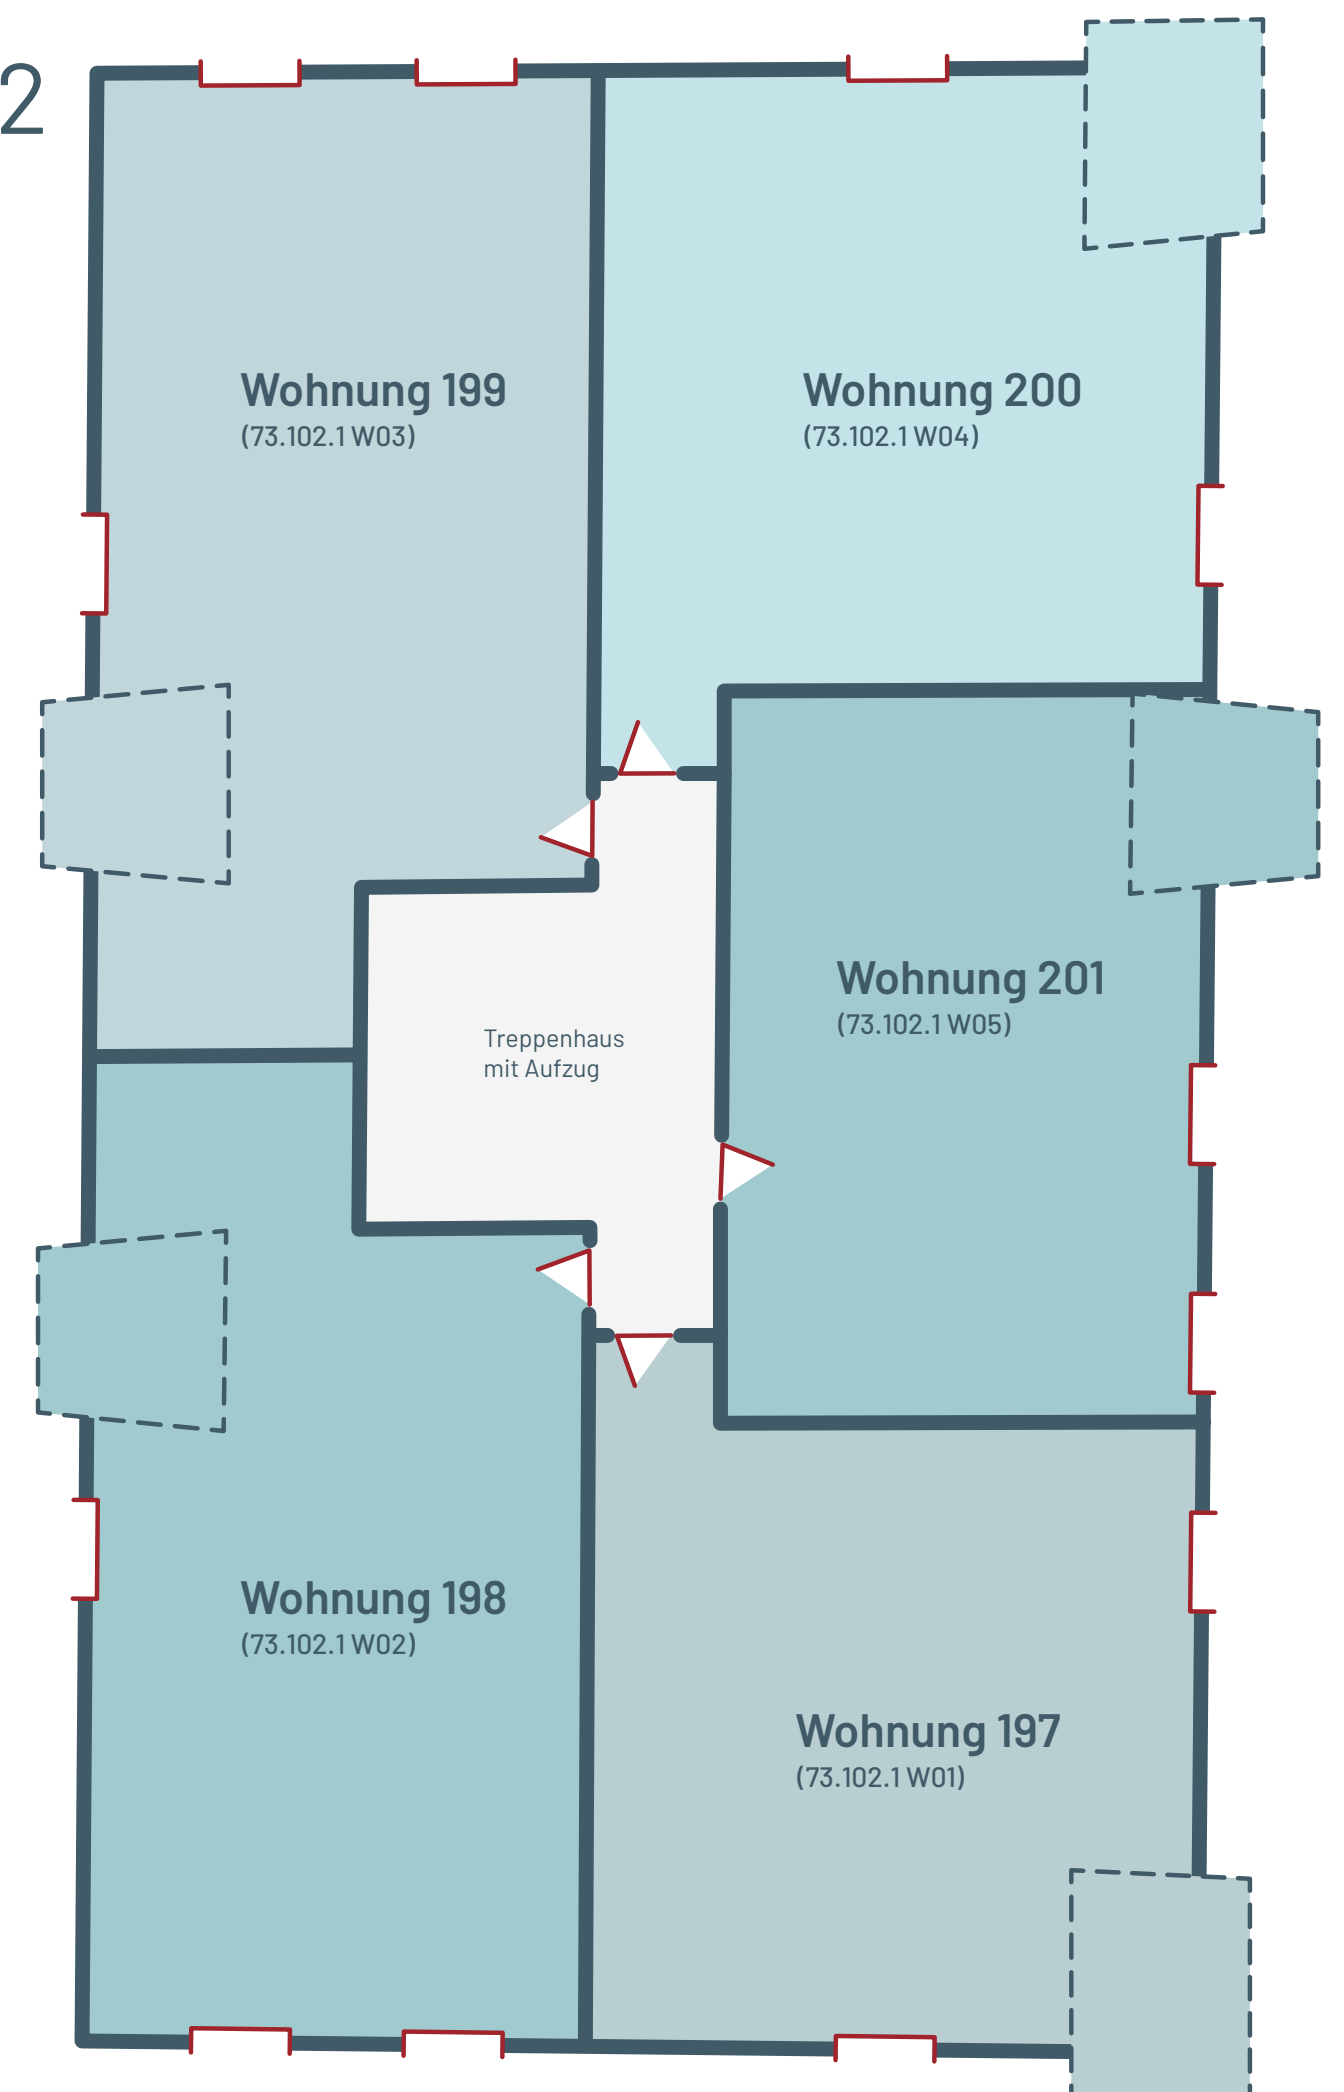

Haus 74 OG 2

