
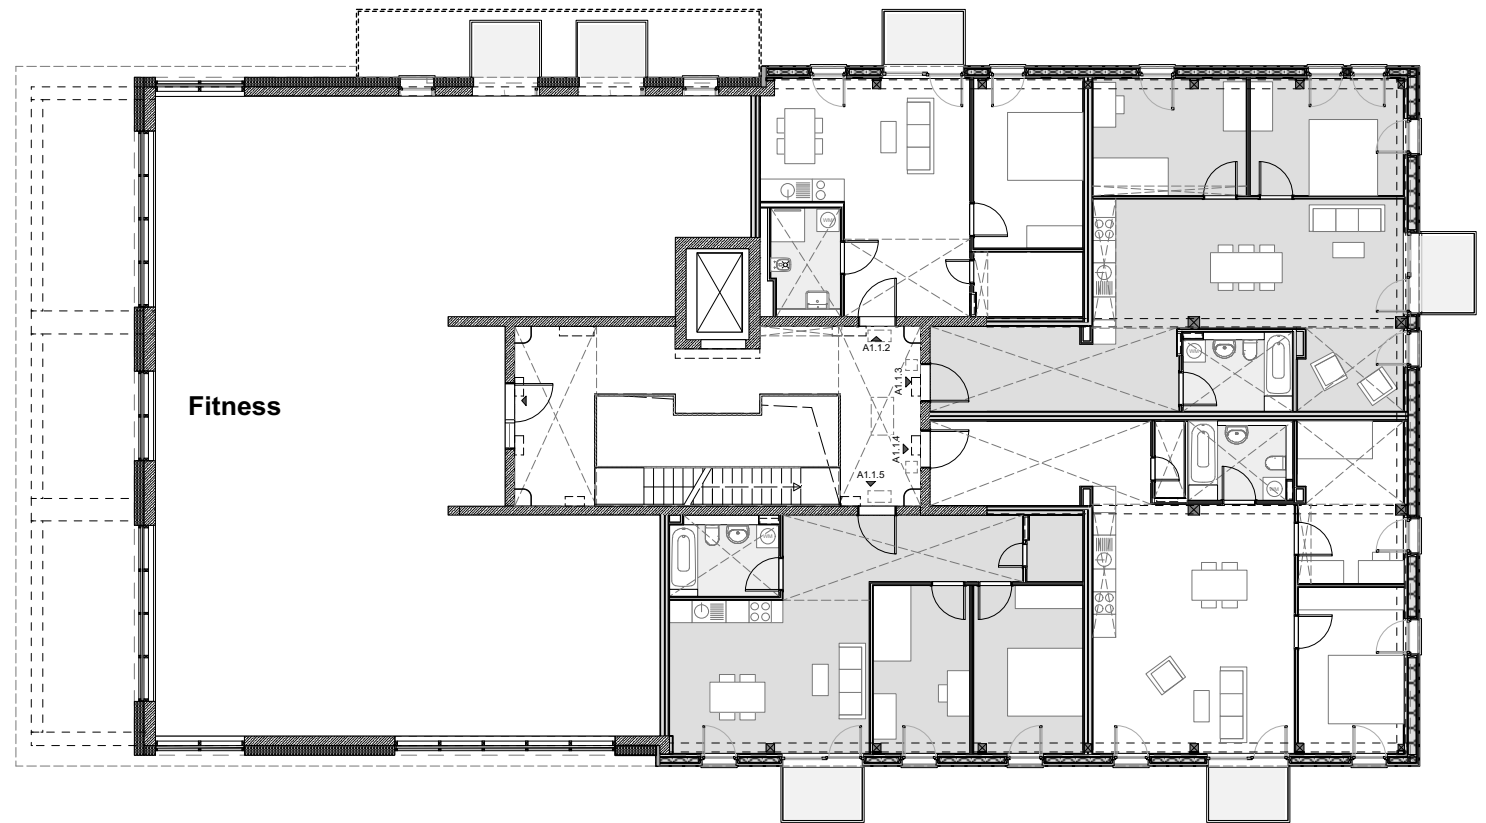


Quartier Weißensee  
**QuWei**

**Wittlicher Straße 24**  
13088 Berlin

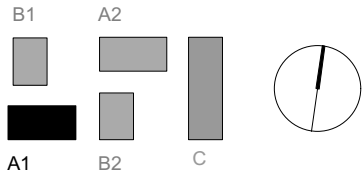

<b>Haus A1</b>	
Geschoss	1
Wohnfläche gesamt	283,95m <sup>2</sup>

A1.1.2	52,85m <sup>2</sup>
A1.1.3	81,46m <sup>2</sup>
A1.1.4	81,35m <sup>2</sup>
A1.1.5	68,30m <sup>2</sup>

*Dargestellte Möblierung ist nicht enthalten. Alle Angaben und Darstellungen wurden mit größter Sorgfalt zusammengestellt, erfolgen jedoch ohne Gewähr. Dargestellte Fensteröffnungen, Heizkörper und Ausstattungen sind beispielhaft und können abweichen. Die Unterlage dient ausschließlich der Information und stellt kein vertragliches Angebot dar.*

