





Etagen- grundrisse

Disclaimer: Alle Angaben dienen nur zur Information. Für Richtigkeit und Vollständigkeit wird keine Haftung übernommen. Änderungen bleiben vorbehalten. Die Informationen stellen kein vertragliches Angebot dar. Abbildungen und Darstellungen sind beispielhaft und unverbindlich. Möblierung nicht enthalten. Stand August 2023.

Baufeld

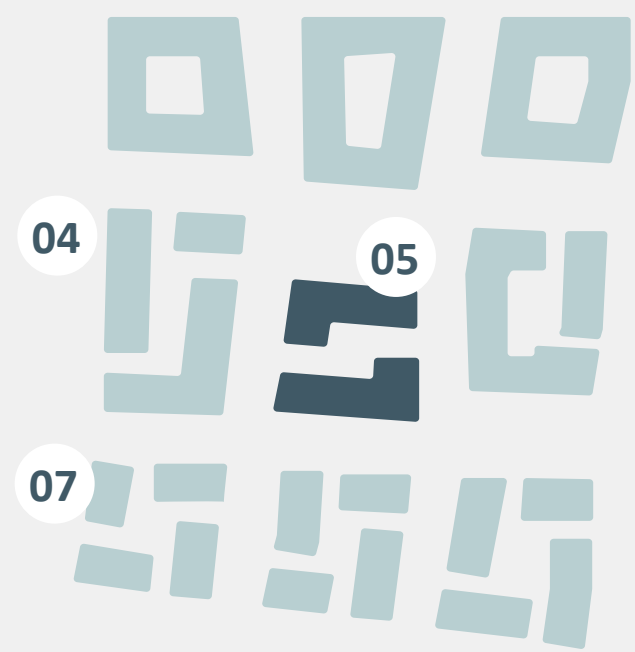


Legende

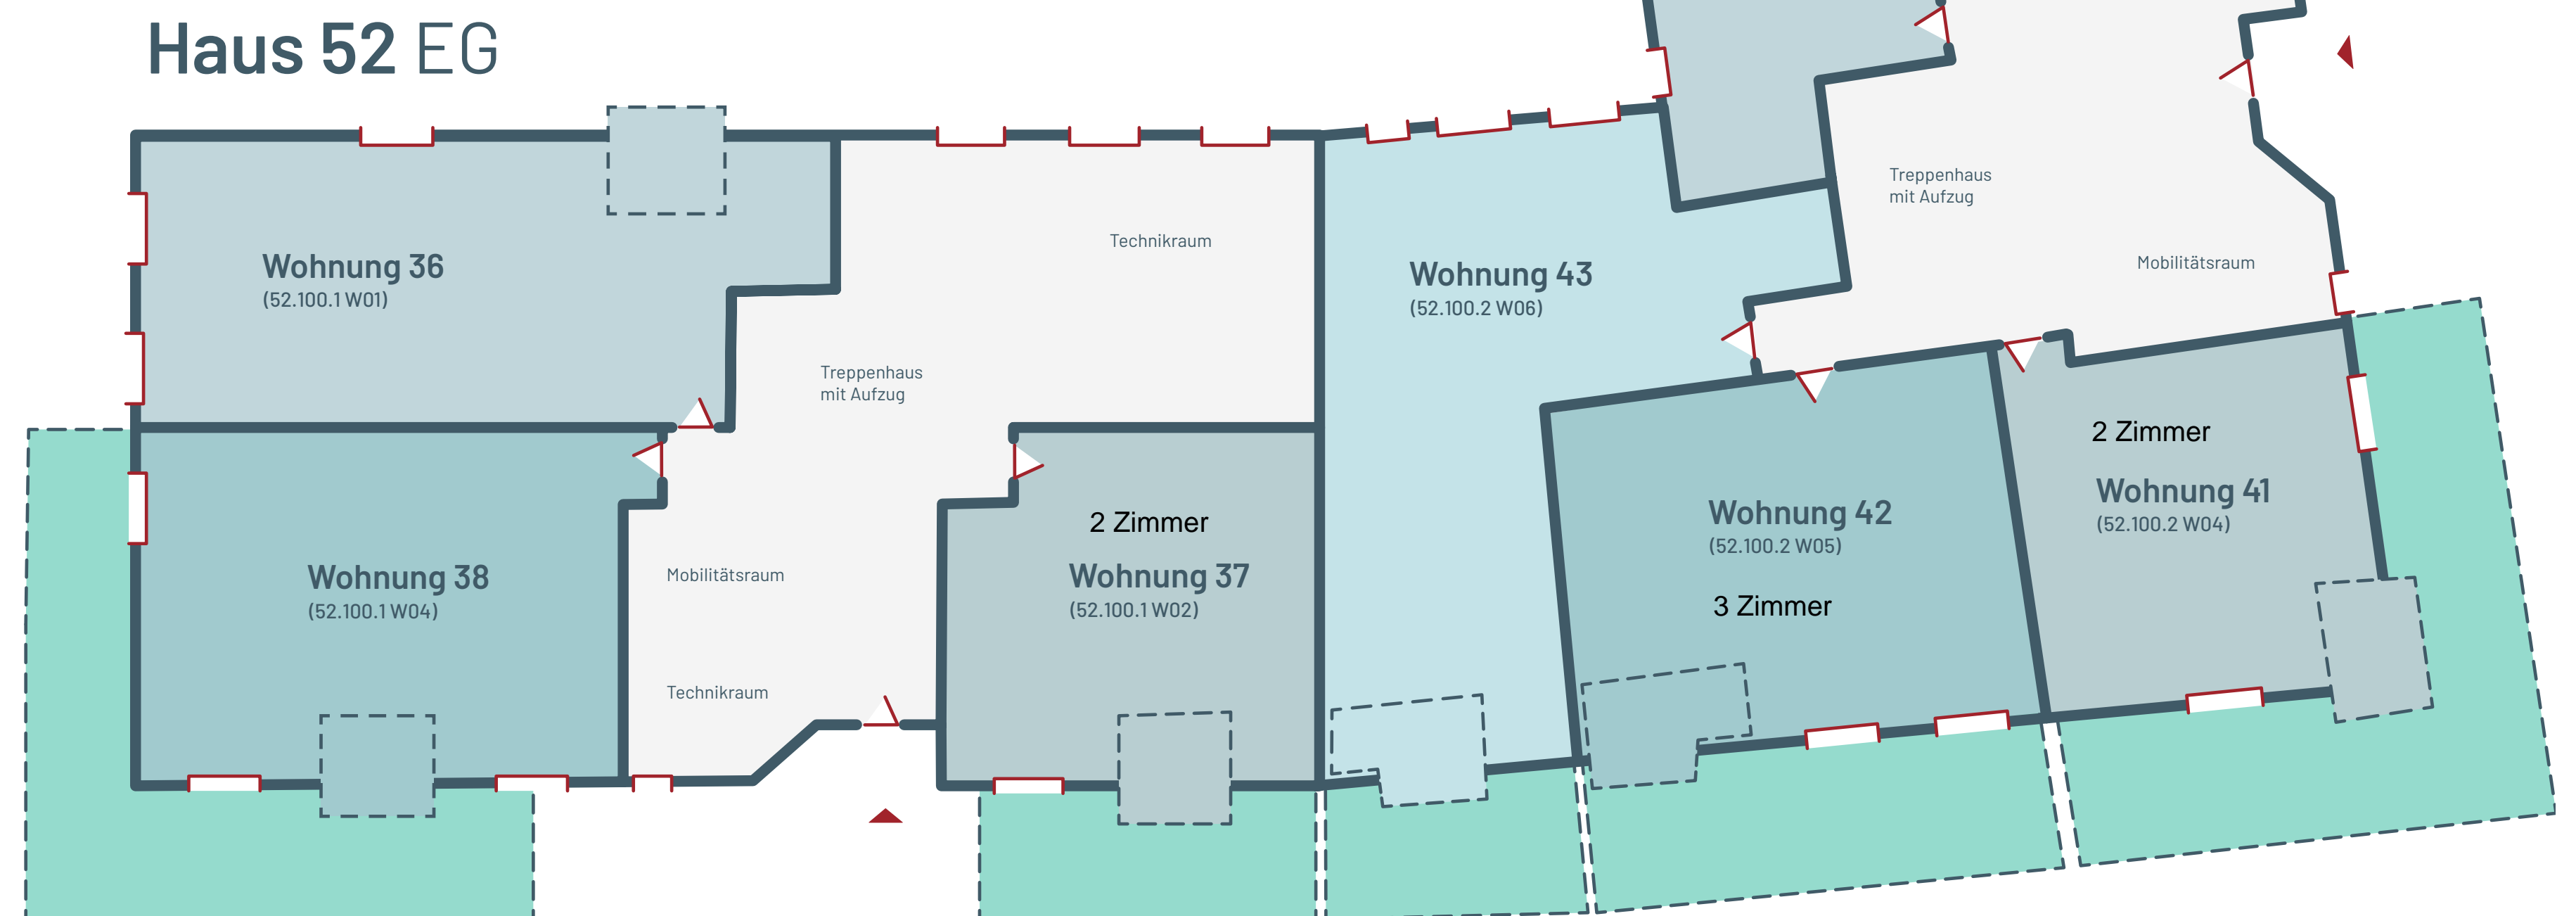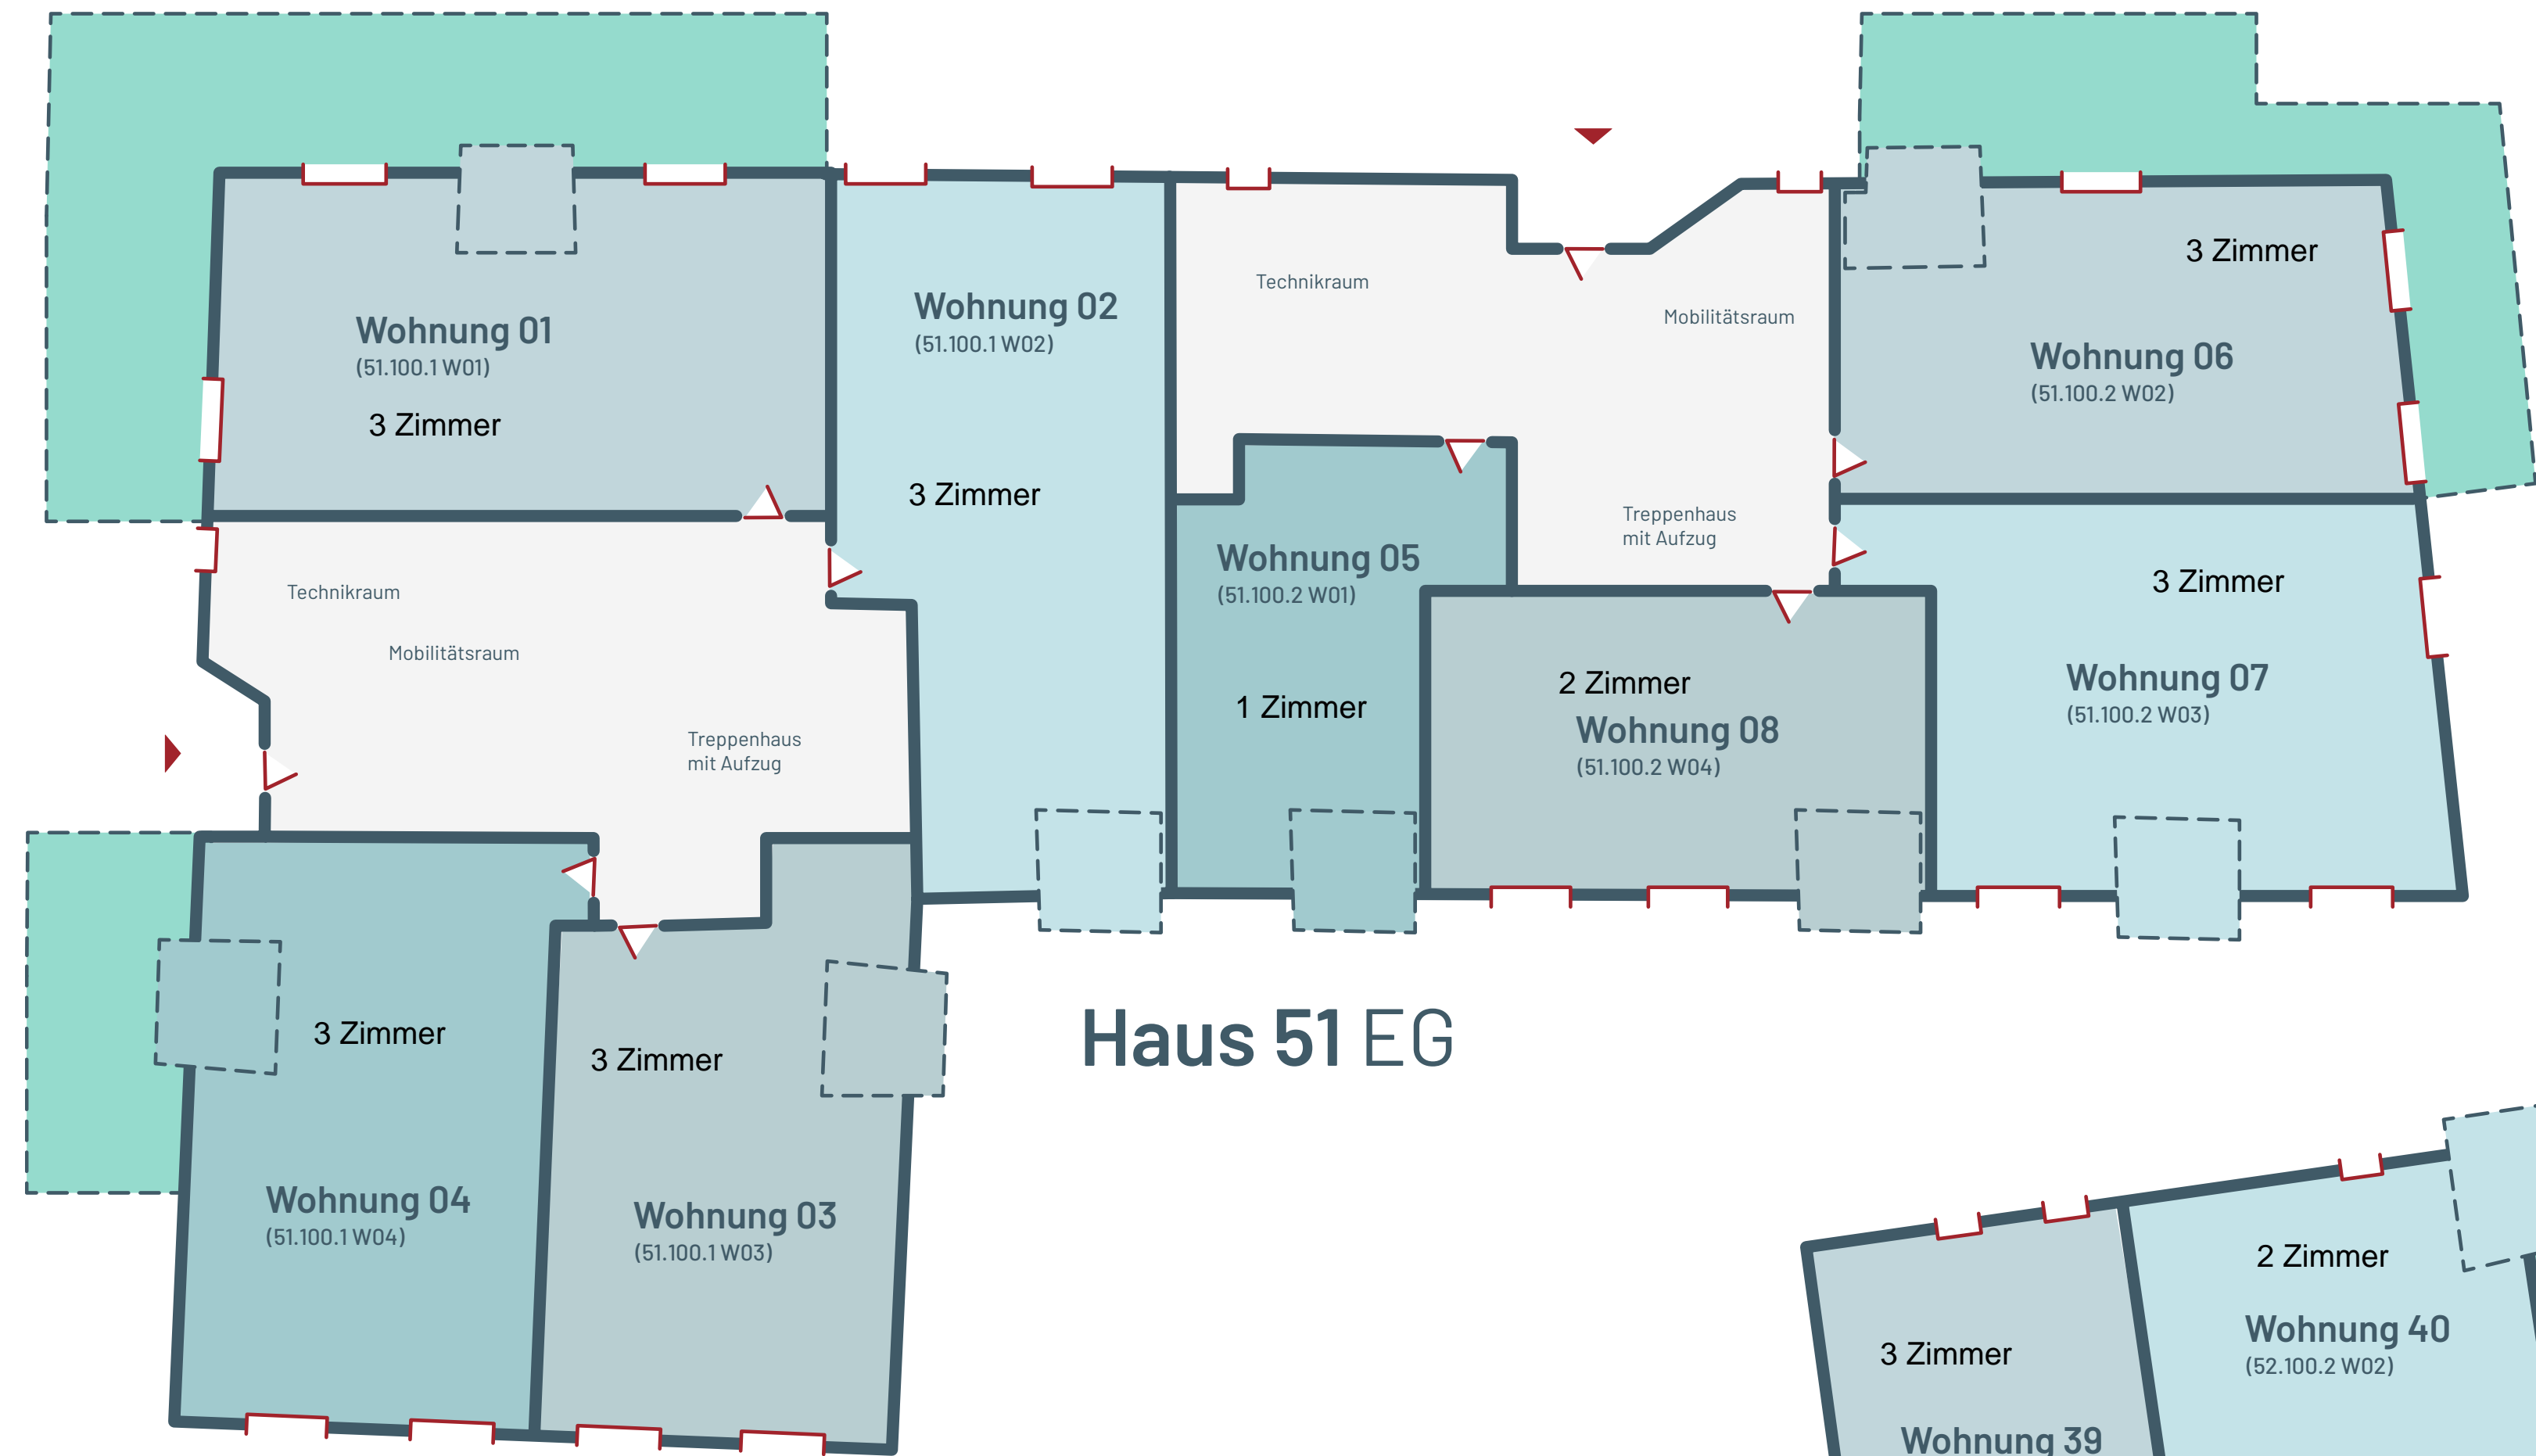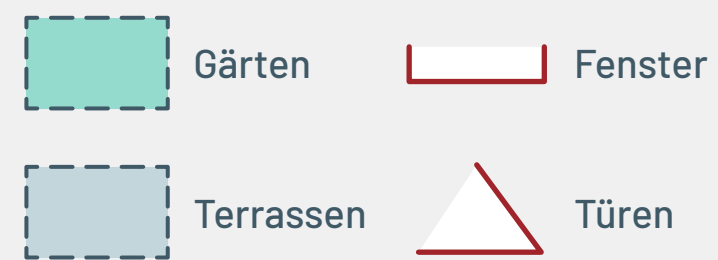



Etagen- grundrisse

Disclaimer: Alle Angaben dienen nur zur Information. Für Richtigkeit und Vollständigkeit wird keine Haftung übernommen. Änderungen bleiben vorbehalten. Die Informationen stellen kein vertragliches Angebot dar. Abbildungen und Darstellungen sind beispielhaft und unverbindlich. Möblierung nicht enthalten. Stand August 2023.


Baufeld

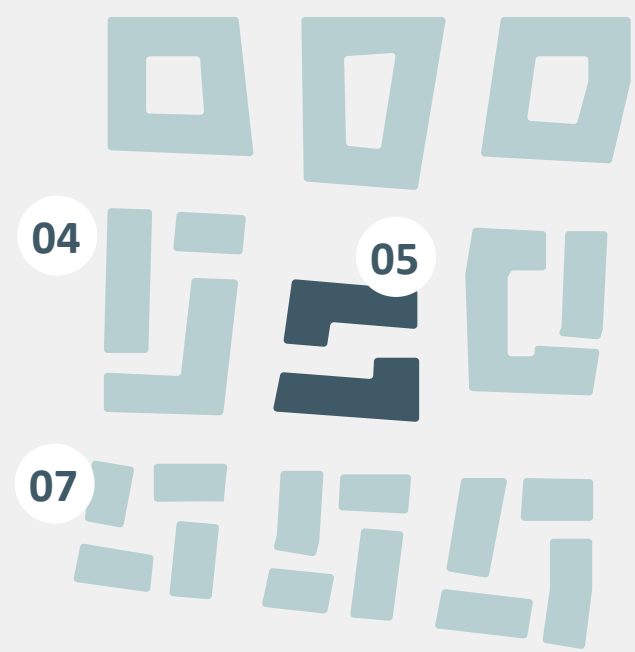

Legende

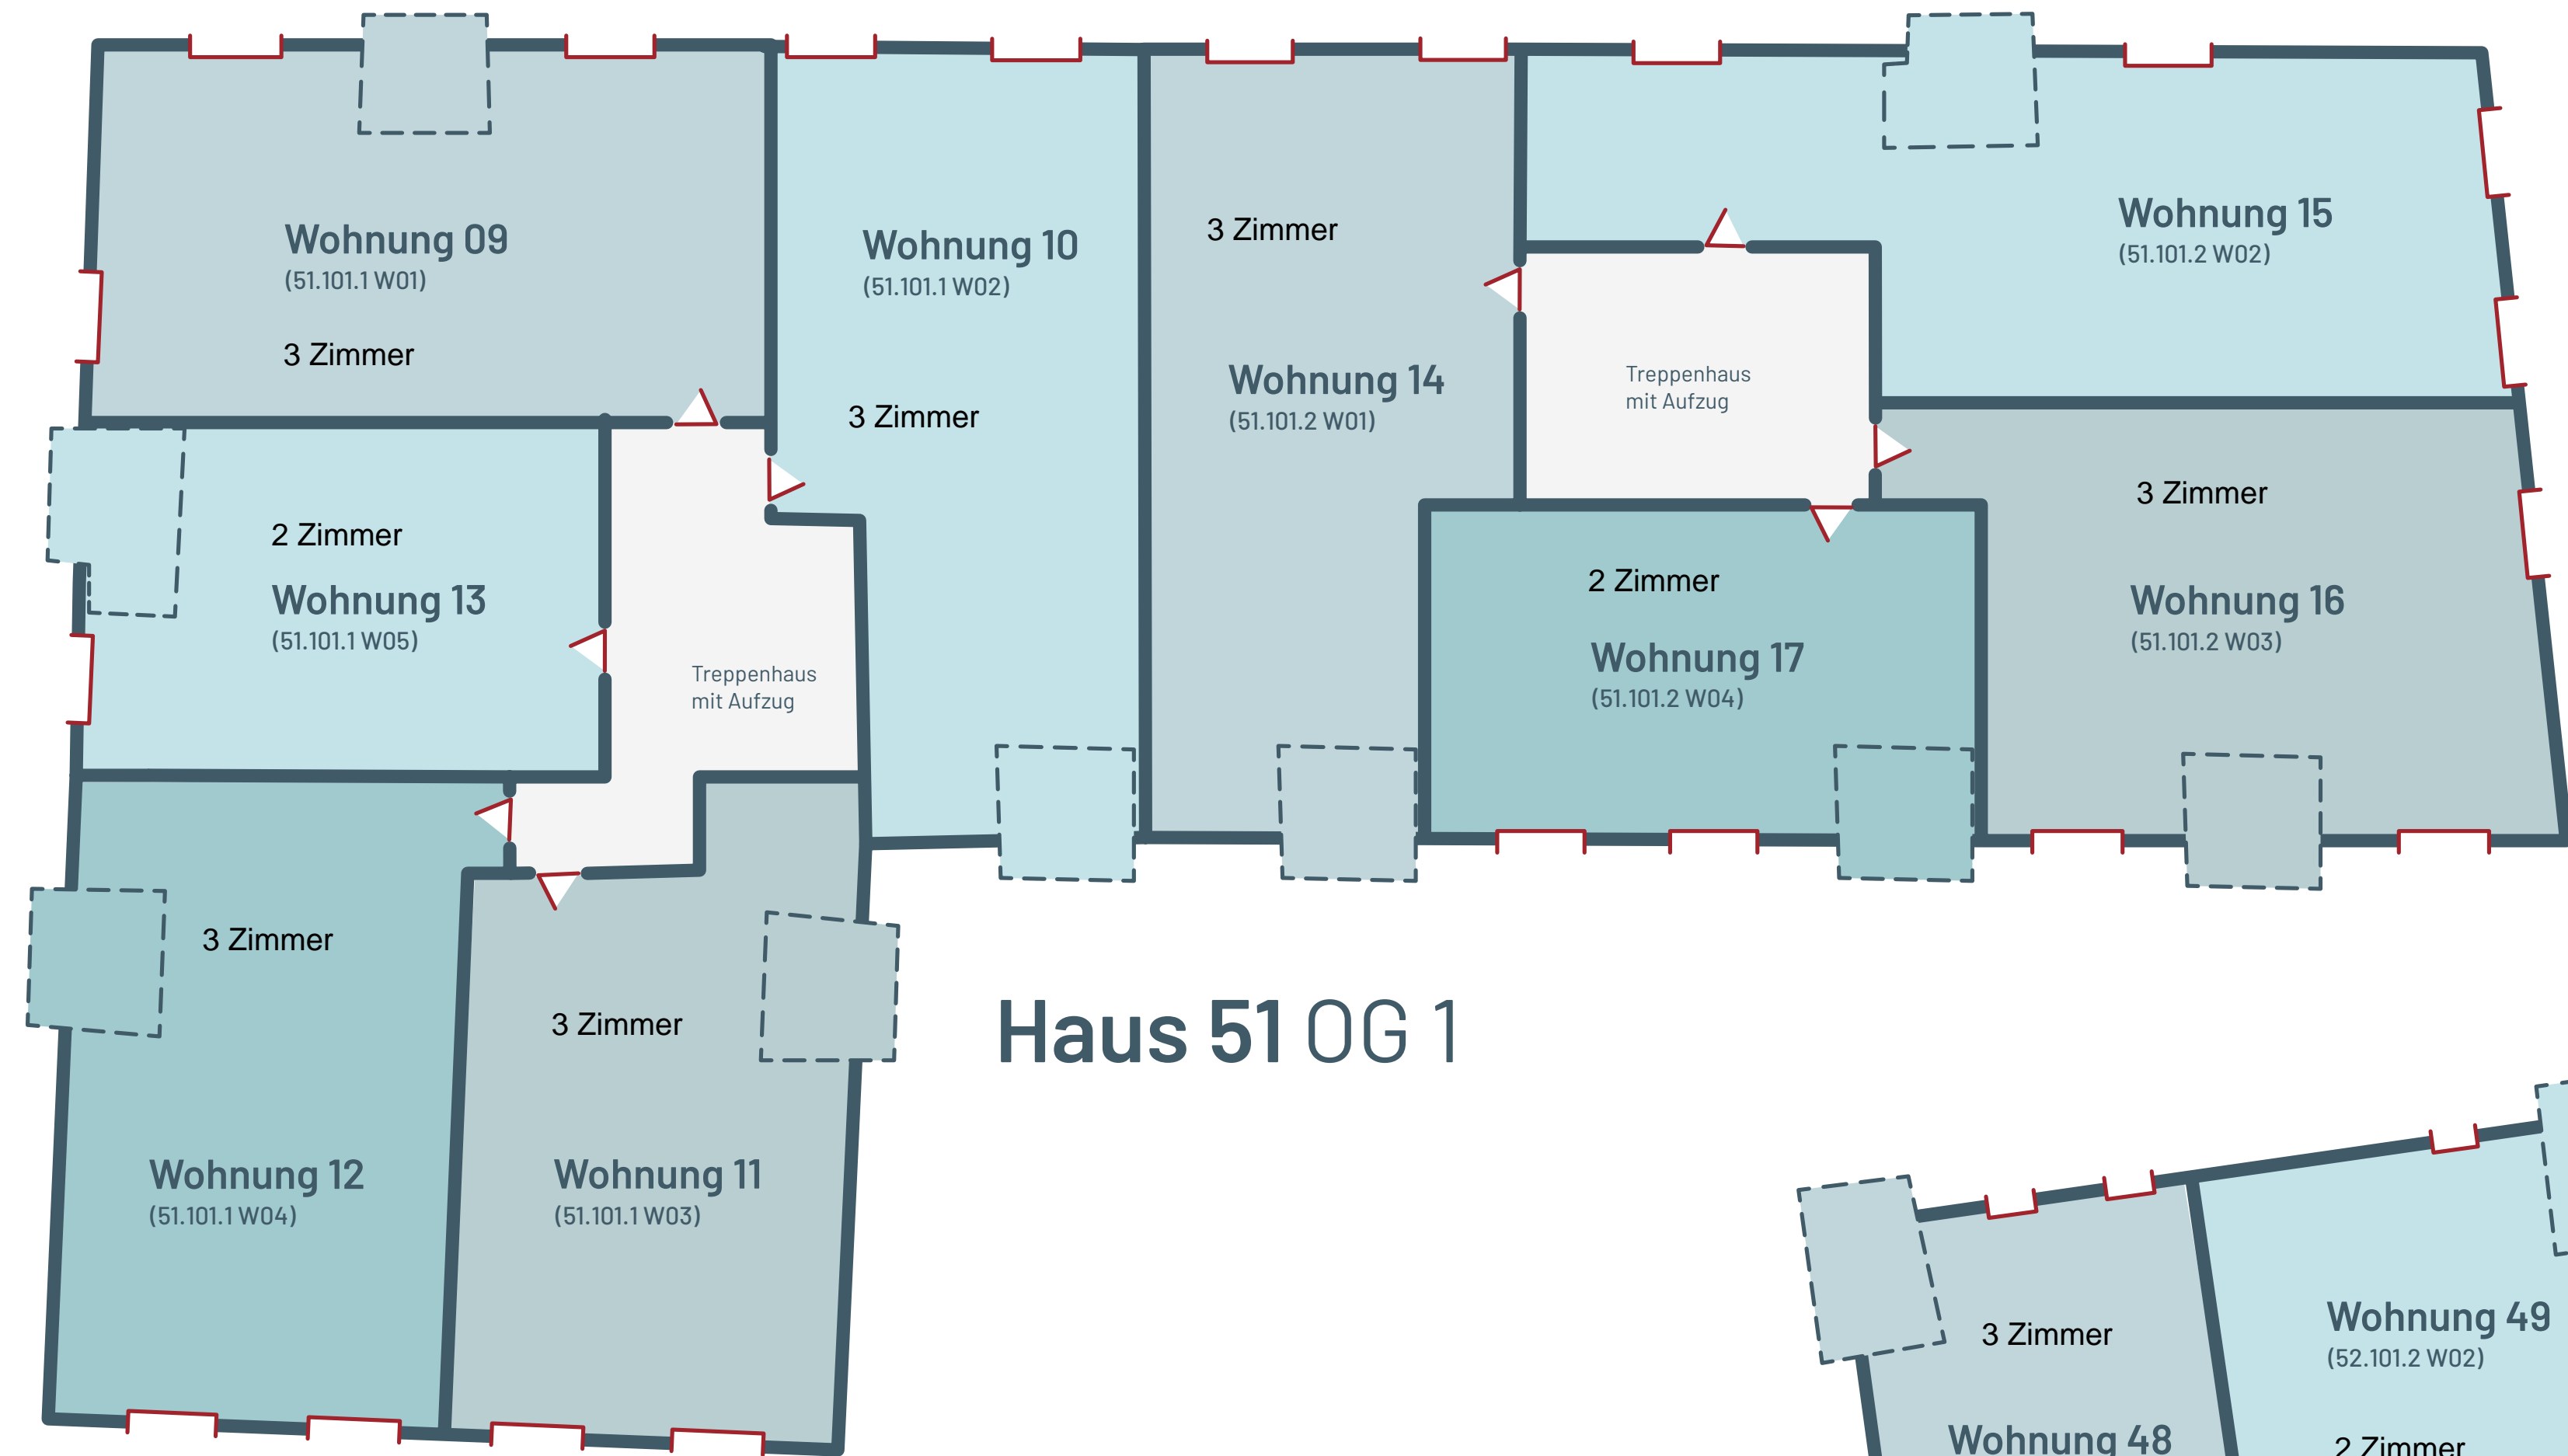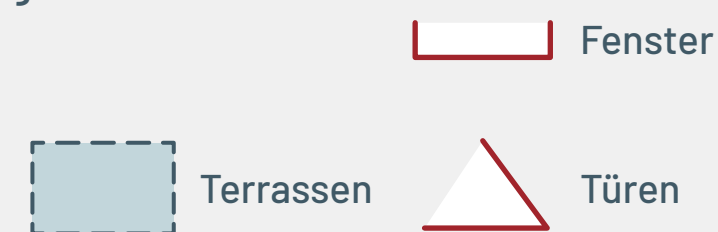


Haus 52 OG 1

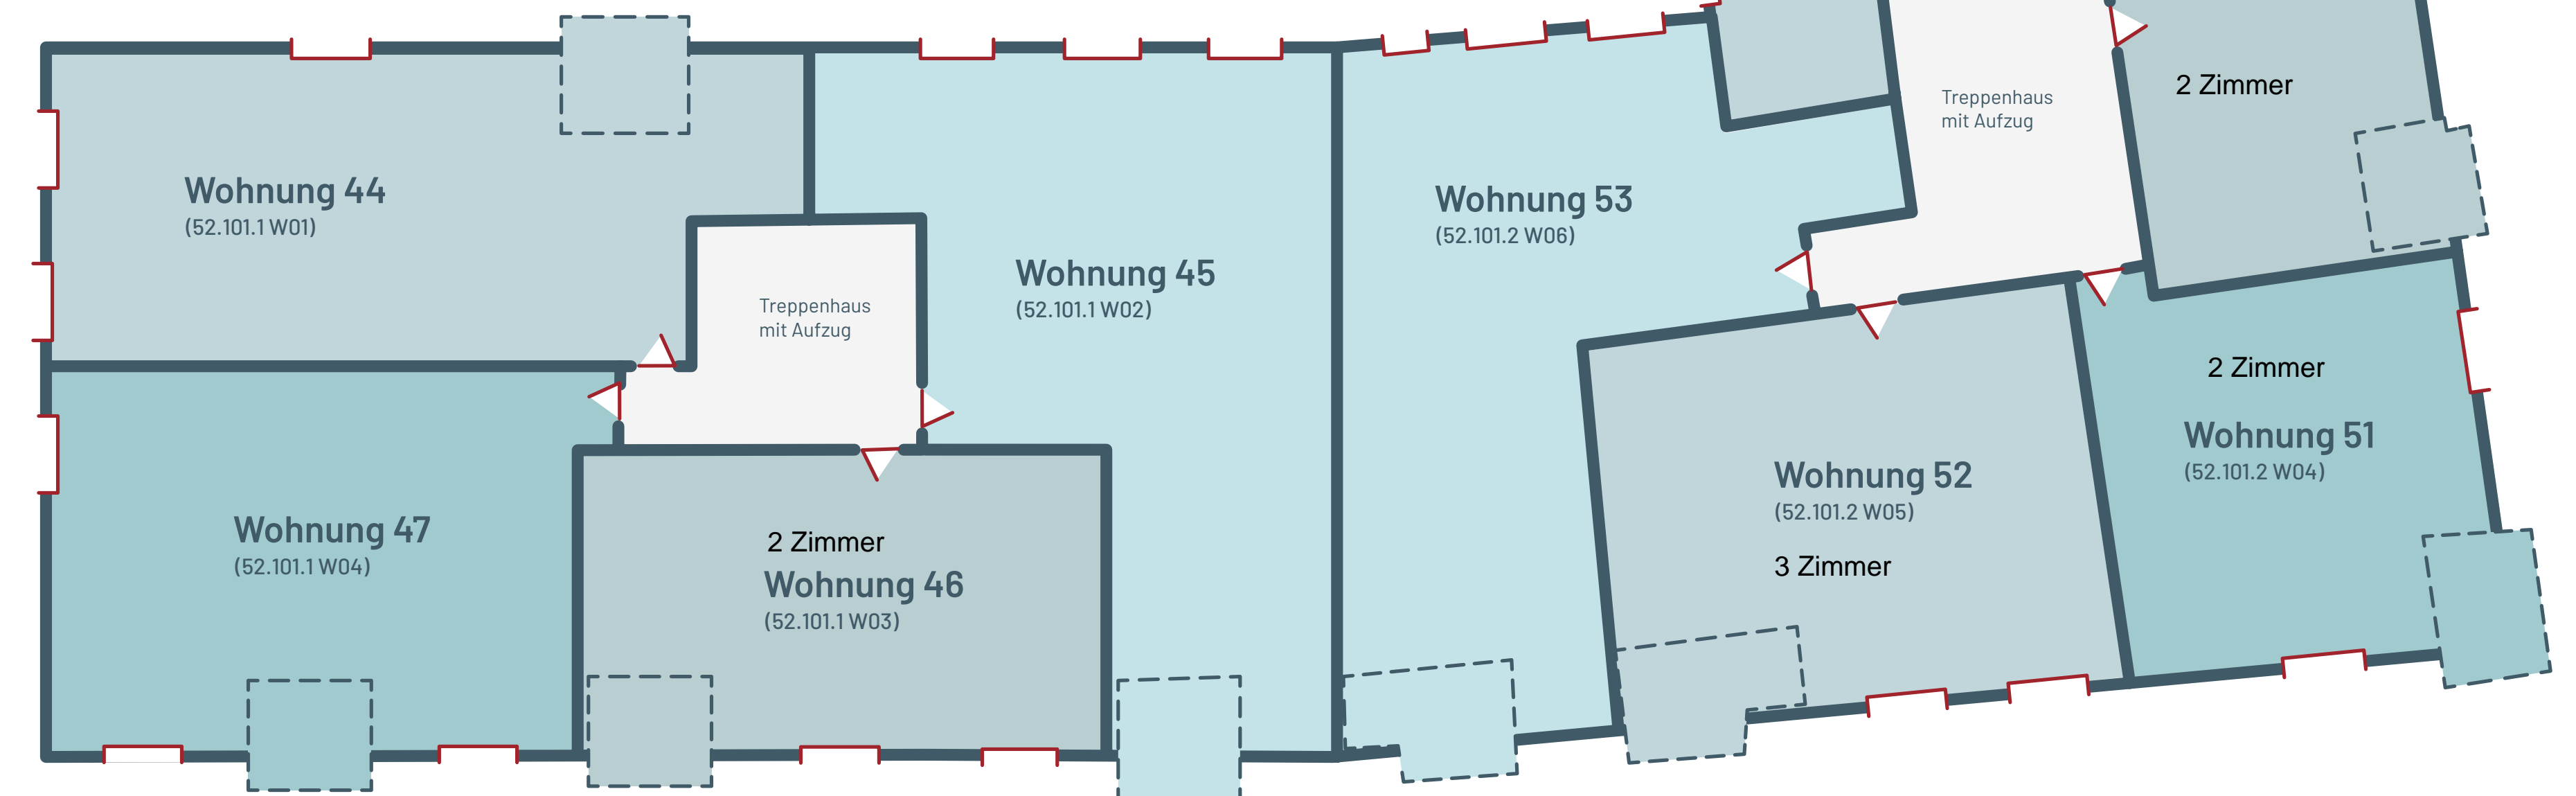

Etagen- grundrisse

Disclaimer: Alle Angaben dienen nur zur Information. Für Richtigkeit und Vollständigkeit wird keine Haftung übernommen. Änderungen bleiben vorbehalten. Die Informationen stellen kein vertragliches Angebot dar. Abbildungen und Darstellungen sind beispielhaft und unverbindlich. Möblierung nicht enthalten. Stand August 2023.

Baufeld

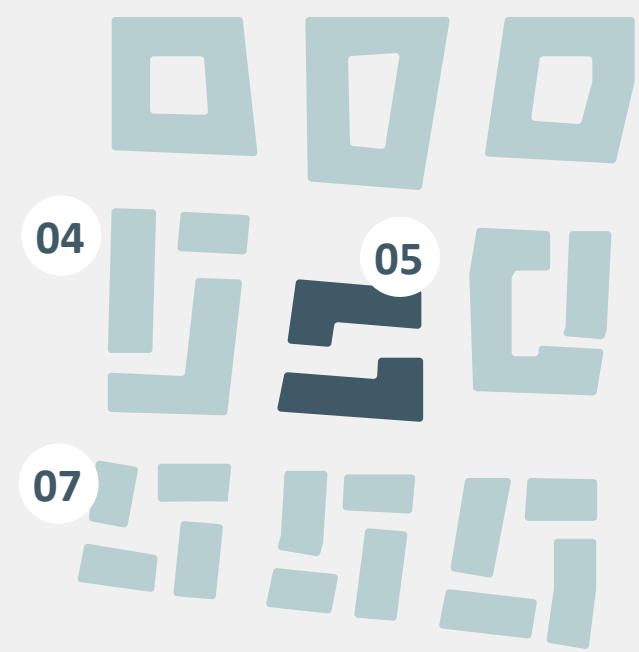

Legende

