


Etagen- grundrisse

Disclaimer: Alle Angaben dienen nur zur Information. Für Richtigkeit und Vollständigkeit wird keine Haftung übernommen. Änderungen bleiben vorbehalten. Die Informationen stellen kein vertragliches Angebot dar. Abbildungen und Darstellungen sind beispielhaft und unverbindlich. Möblierung nicht enthalten. Stand August 2023.


Baufeld

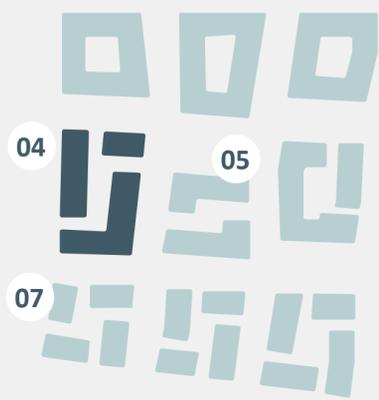


Legende





Haus 42 EG

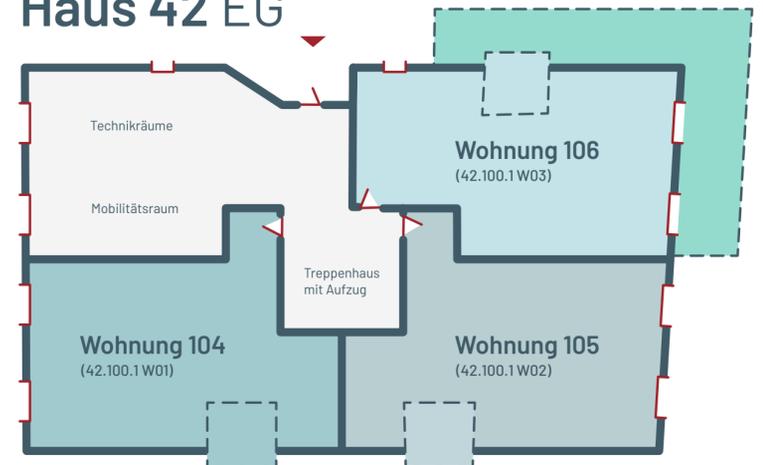

Haus 41 EG

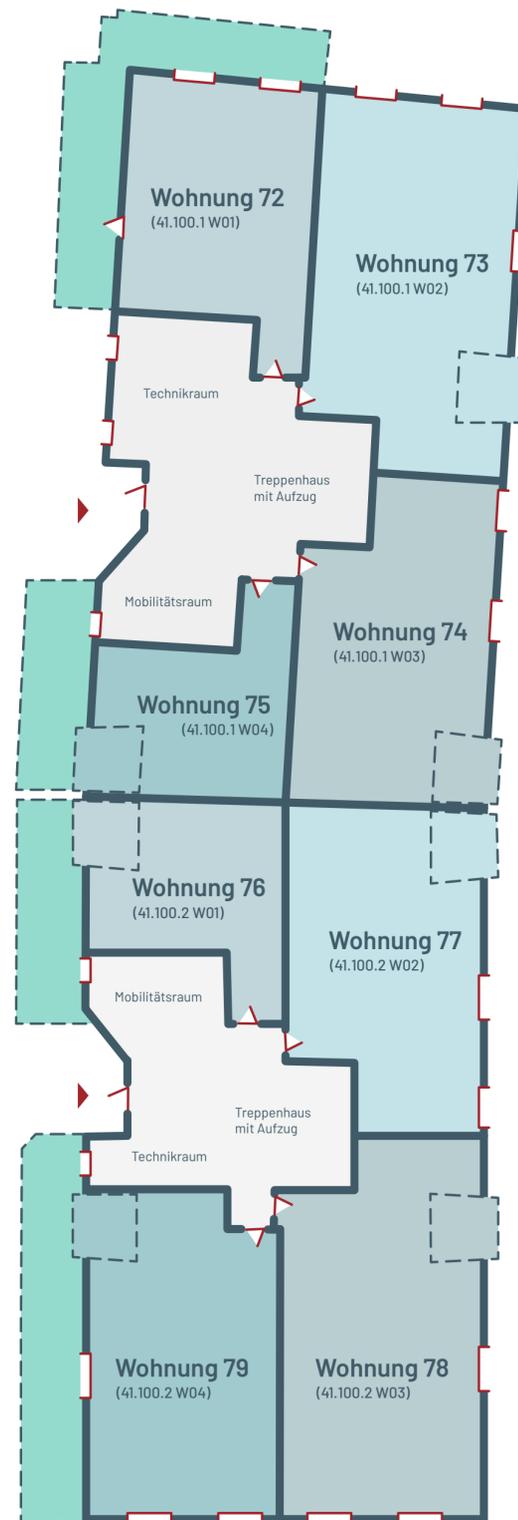


Haus 43 EG

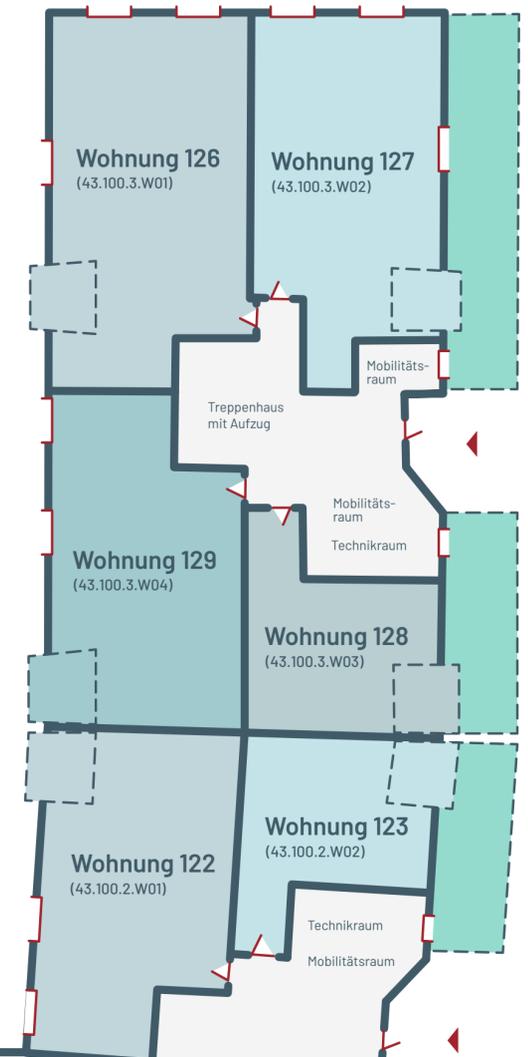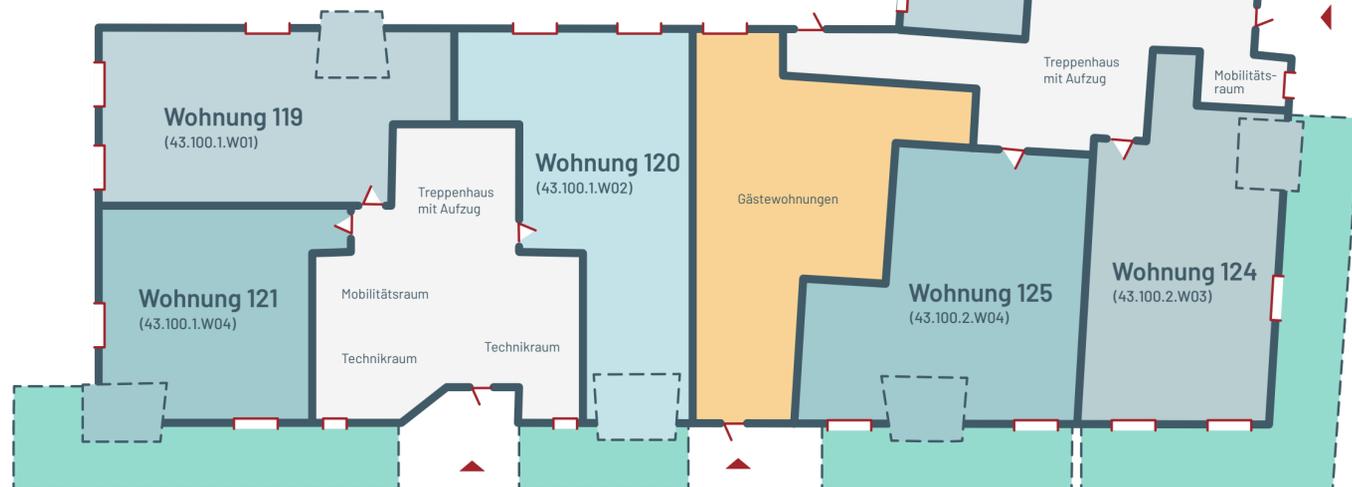





Etagen- grundrisse

Disclaimer: Alle Angaben dienen nur zur Information. Für Richtigkeit und Vollständigkeit wird keine Haftung übernommen. Änderungen bleiben vorbehalten. Die Informationen stellen kein vertragliches Angebot dar. Abbildungen und Darstellungen sind beispielhaft und unverbindlich. Möblierung nicht enthalten. Stand August 2023.

Baufeld

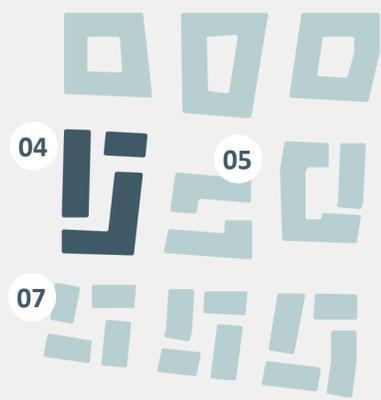


Legende

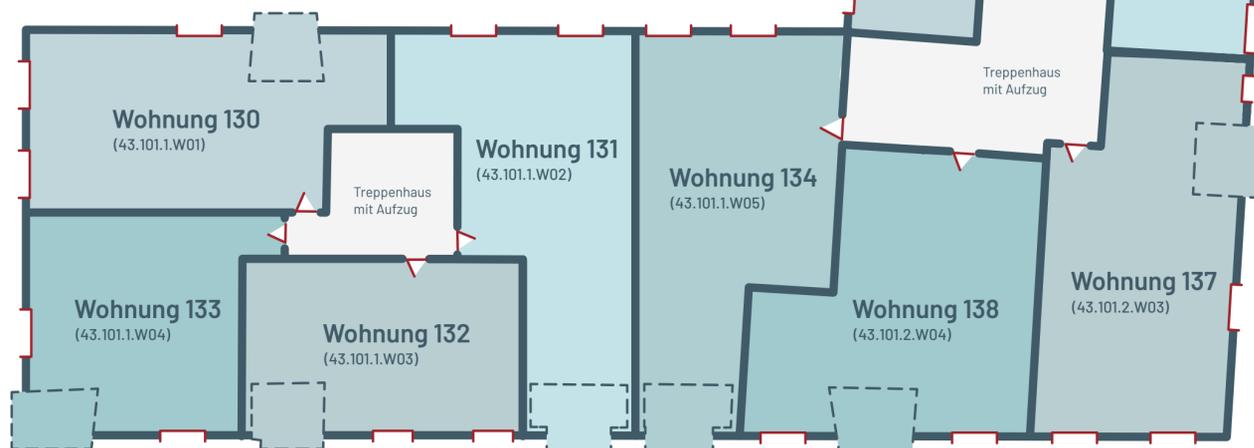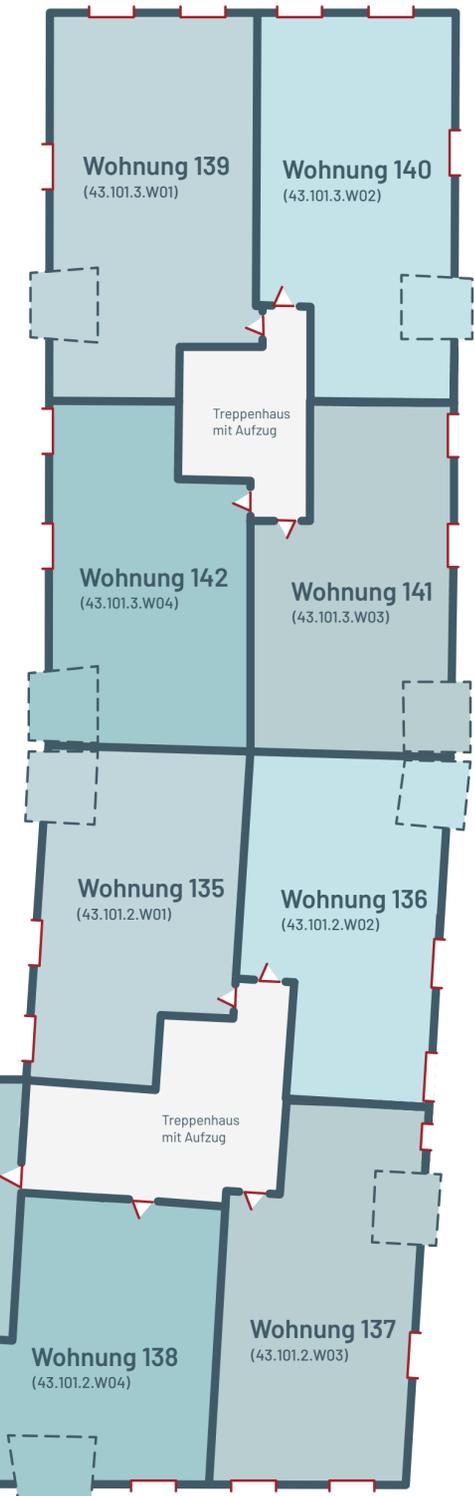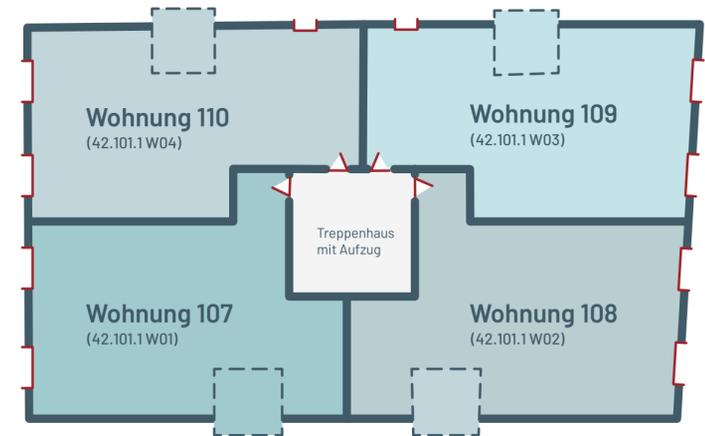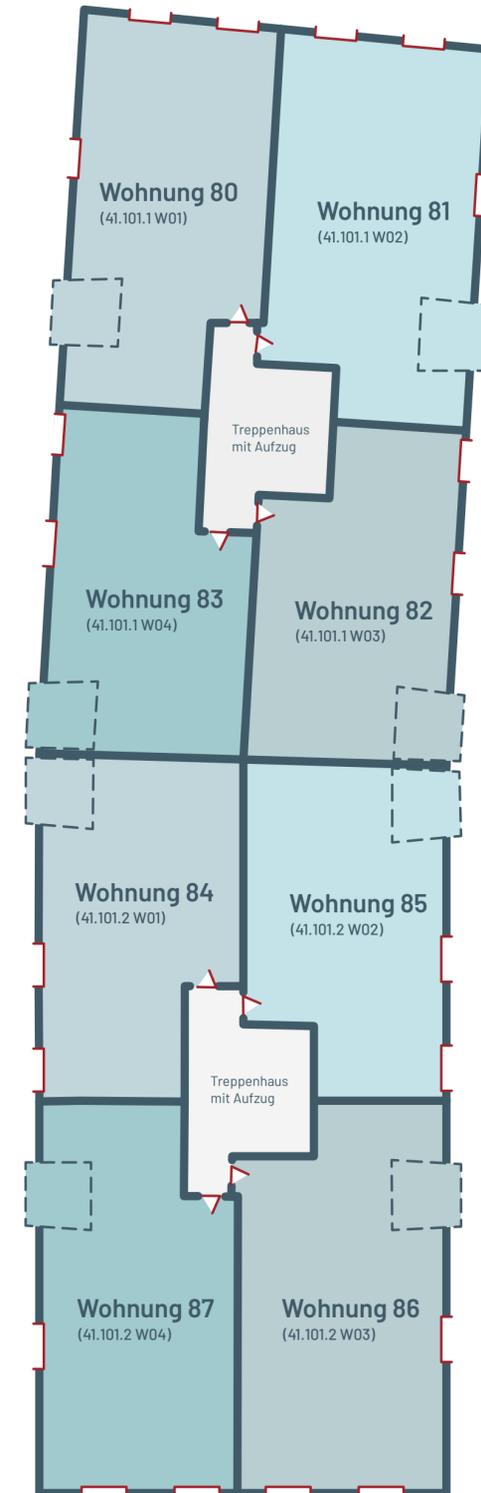


Etagen- grundrisse

Disclaimer: Alle Angaben dienen nur zur Information. Für Richtigkeit und Vollständigkeit wird keine Haftung übernommen. Änderungen bleiben vorbehalten. Die Informationen stellen kein vertragliches Angebot dar. Abbildungen und Darstellungen sind beispielhaft und unverbindlich. Möblierung nicht enthalten. Stand August 2023.


Baufeld

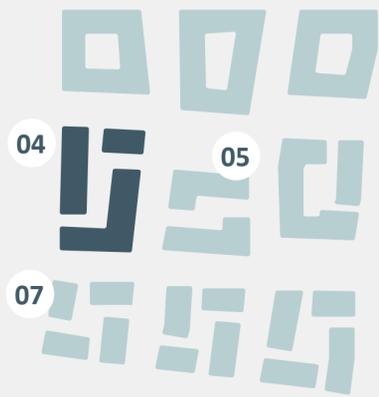


Legende

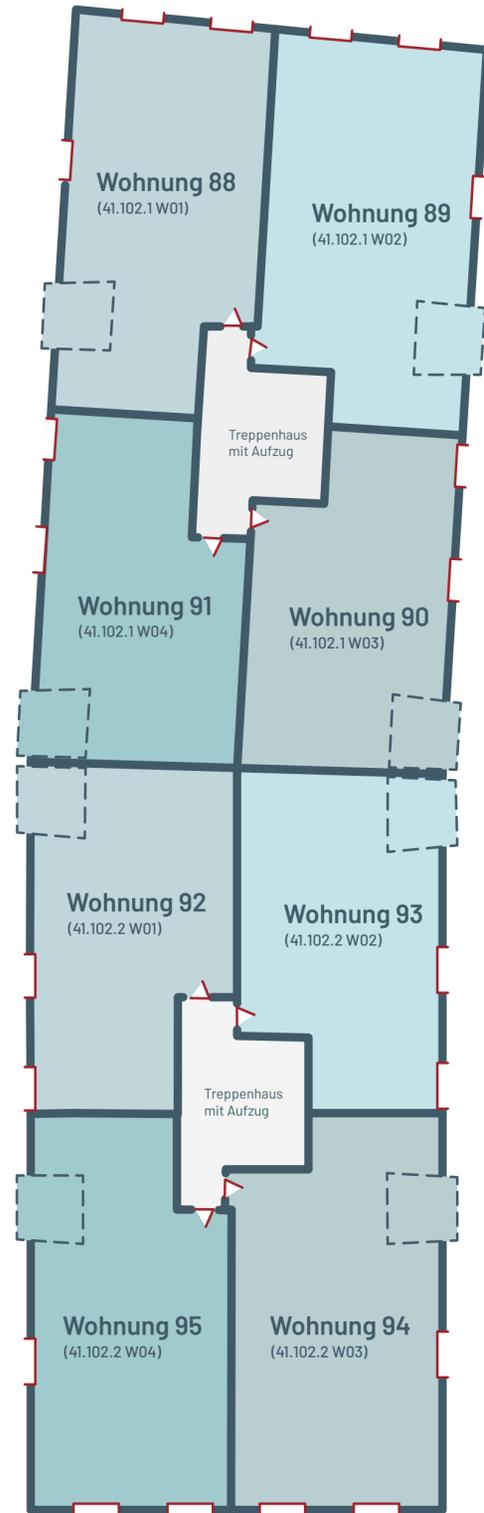


Haus 41 OG 2

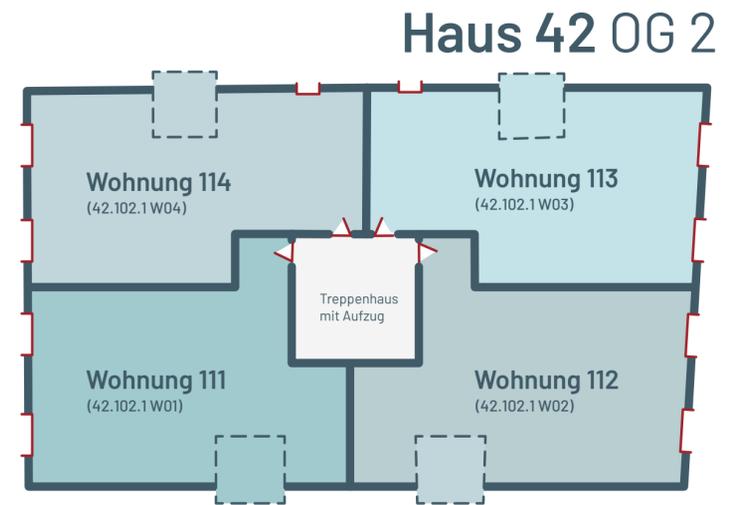

Haus 42 OG 2

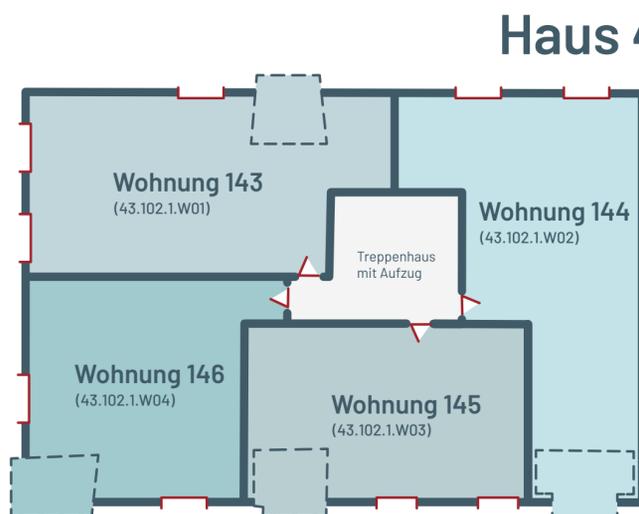


Haus 43 OG 2

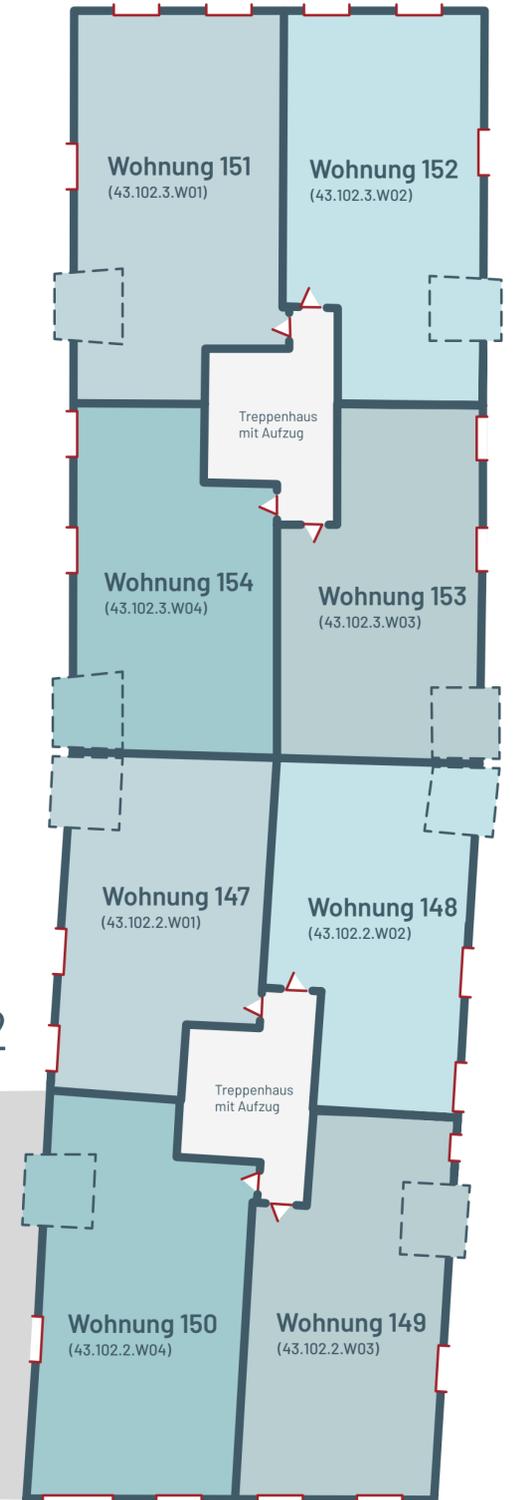


Etagen- grundrisse

Disclaimer: Alle Angaben dienen nur zur Information. Für Richtigkeit und Vollständigkeit wird keine Haftung übernommen. Änderungen bleiben vorbehalten. Die Informationen stellen kein vertragliches Angebot dar. Abbildungen und Darstellungen sind beispielhaft und unverbindlich. Möblierung nicht enthalten. Stand August 2023.


Baufeld

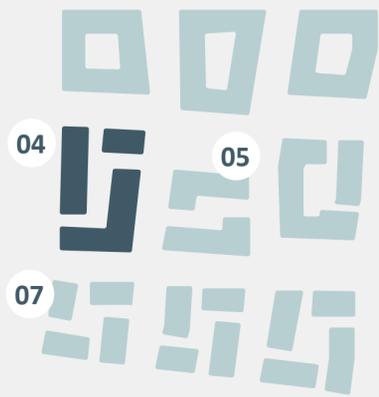


Legende

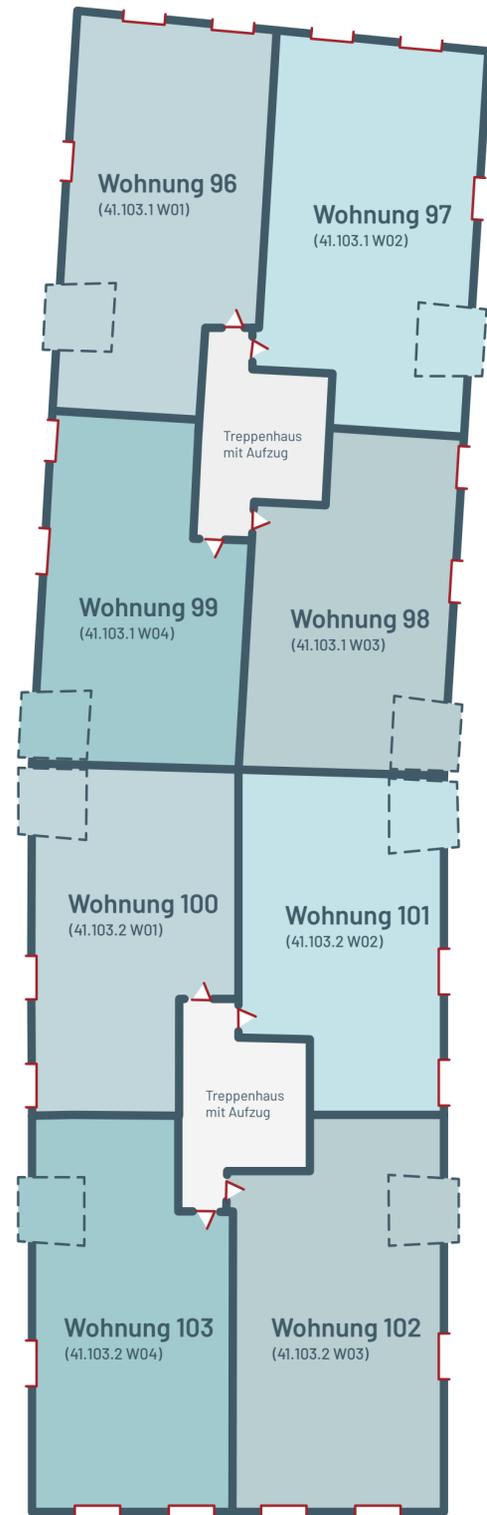


Haus 41 OG 3

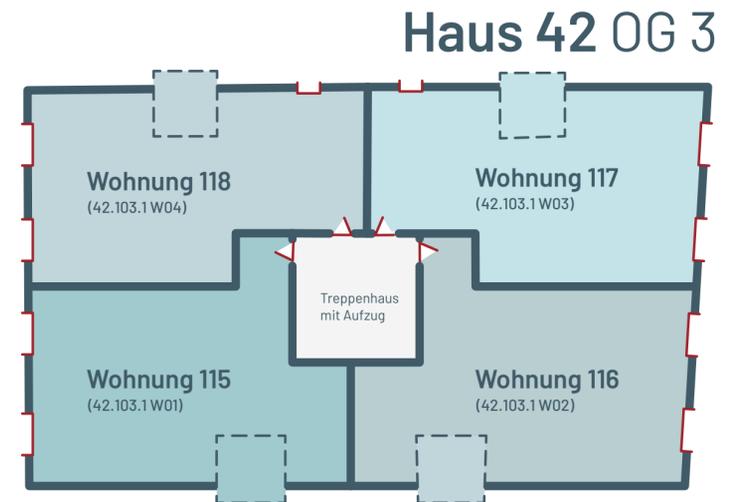

Haus 42 OG 3

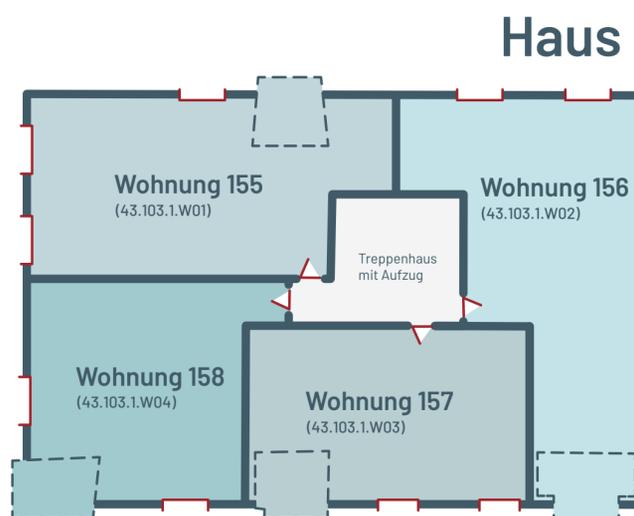


Haus 43 OG 3

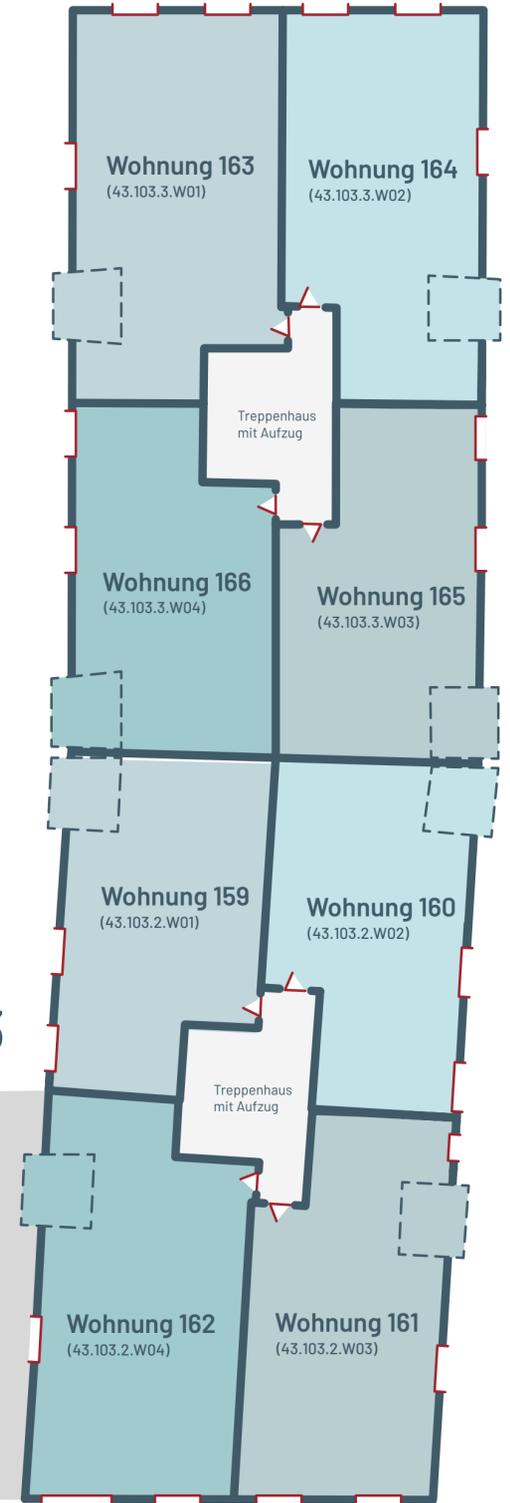

Etagen- grundrisse

Disclaimer: Alle Angaben dienen nur zur Information. Für Richtigkeit und Vollständigkeit wird keine Haftung übernommen. Änderungen bleiben vorbehalten. Die Informationen stellen kein vertragliches Angebot dar. Abbildungen und Darstellungen sind beispielhaft und unverbindlich. Möblierung nicht enthalten. Stand August 2023.

Baufeld

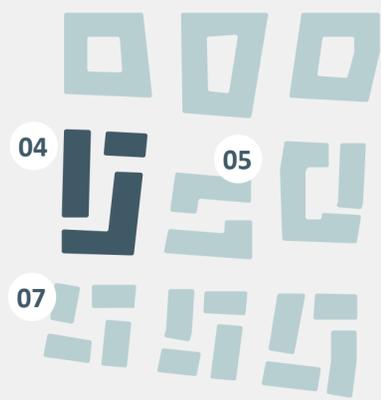

Legende

