



# Etagen- grundrisse

**Disclaimer:** Alle Angaben dienen nur zur Information. Für Richtigkeit und Vollständigkeit wird keine Haftung übernommen. Änderungen bleiben vorbehalten. Die Informationen stellen kein vertragliches Angebot dar. Abbildungen und Darstellungen sind beispielhaft und unverbindlich. Möblierung nicht enthalten. Stand August 2023.

## Baufeld

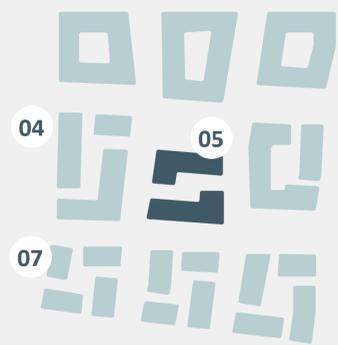


## Legende

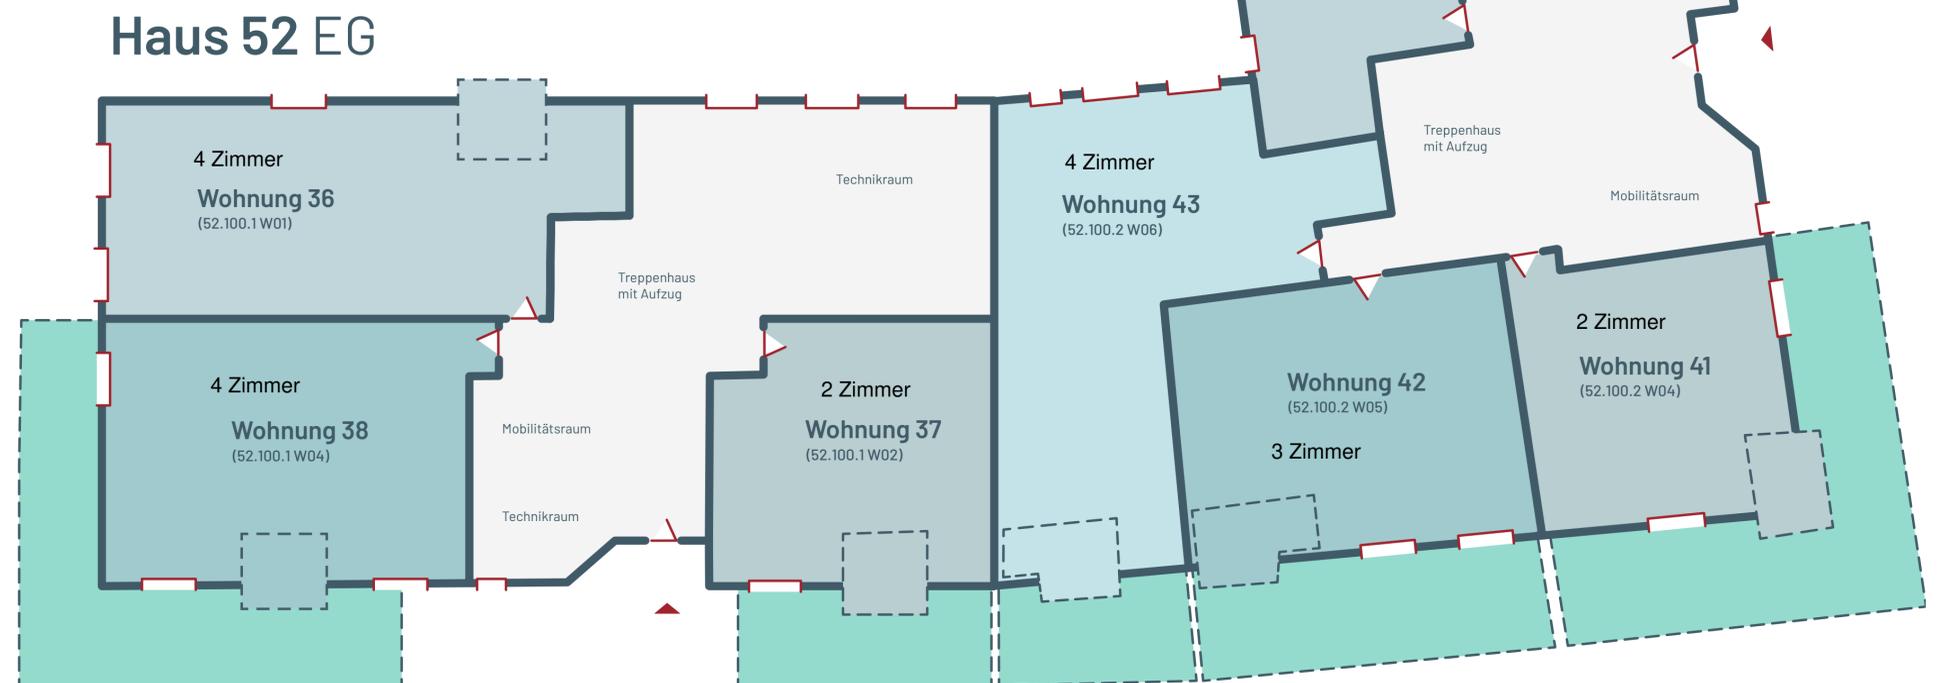


# Etagen- grundrisse

**Disclaimer:** Alle Angaben dienen nur zur Information. Für Richtigkeit und Vollständigkeit wird keine Haftung übernommen. Änderungen bleiben vorbehalten. Die Informationen stellen kein vertragliches Angebot dar. Abbildungen und Darstellungen sind beispielhaft und unverbindlich. Möblierung nicht enthalten. Stand August 2023.

Baufeld

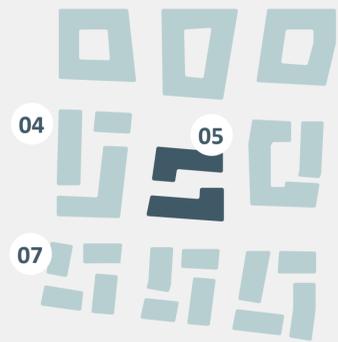


Legende

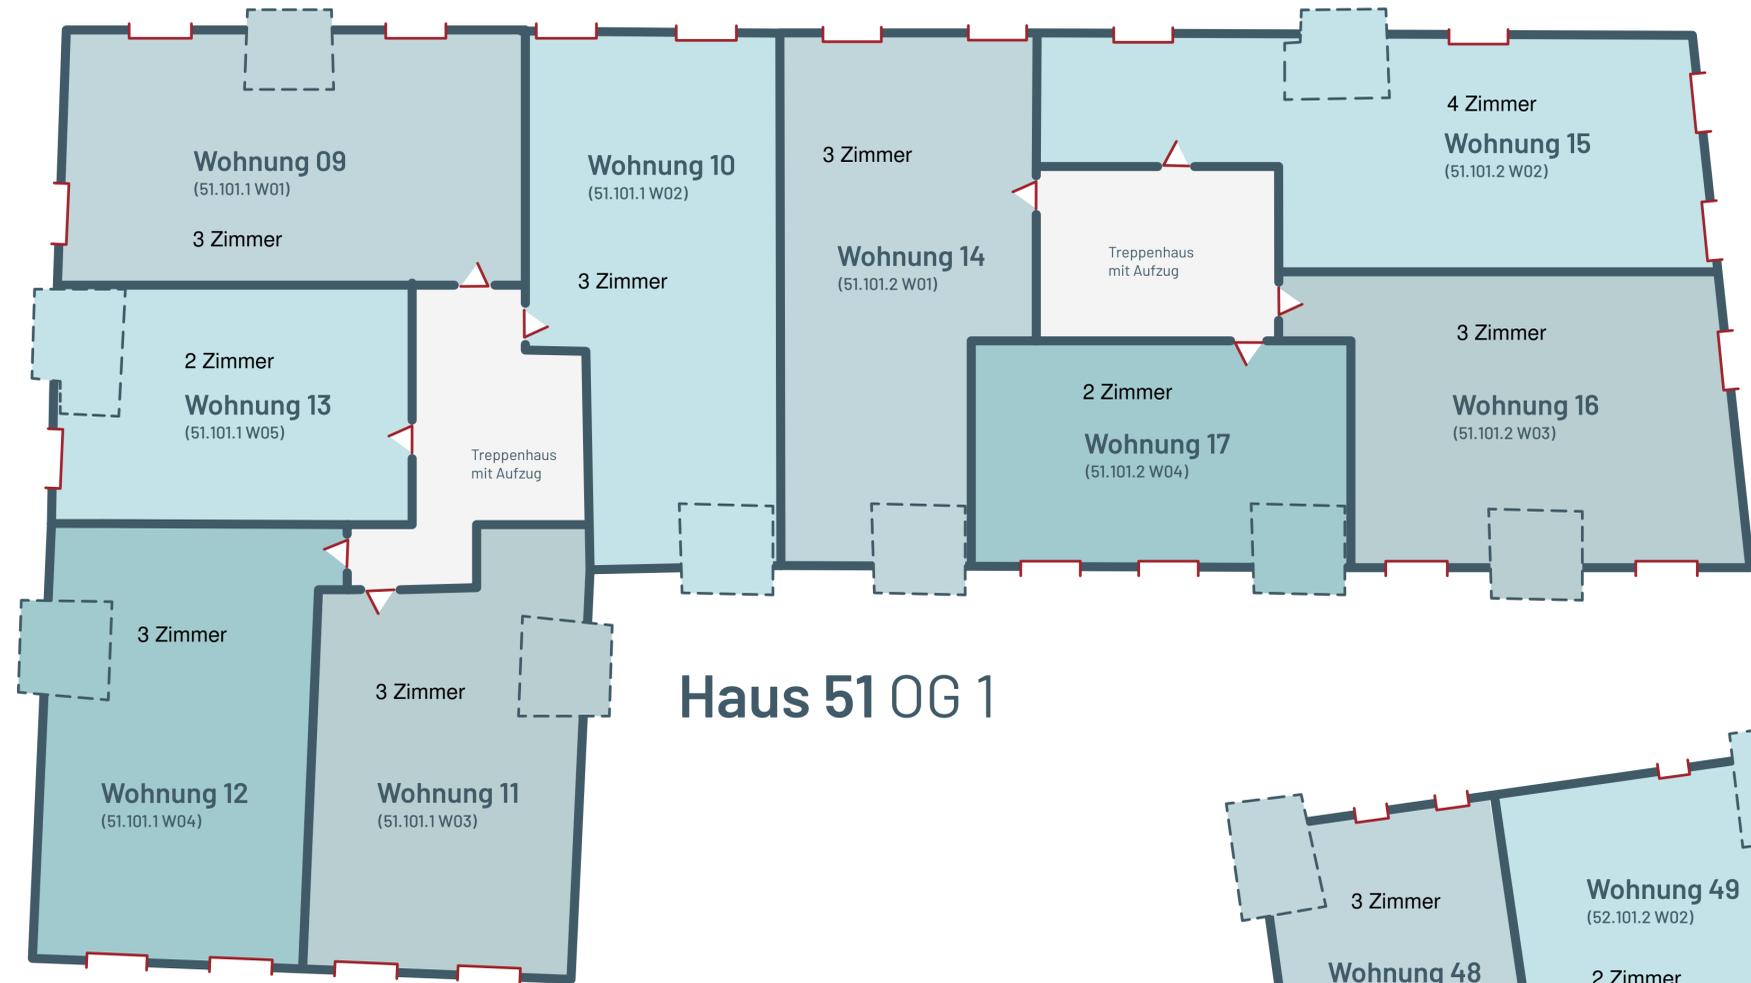


# Etagen- grundrisse

**Disclaimer:** Alle Angaben dienen nur zur Information. Für Richtigkeit und Vollständigkeit wird keine Haftung übernommen. Änderungen bleiben vorbehalten. Die Informationen stellen kein vertragliches Angebot dar. Abbildungen und Darstellungen sind beispielhaft und unverbindlich. Möblierung nicht enthalten. Stand August 2023.


## Baufeld

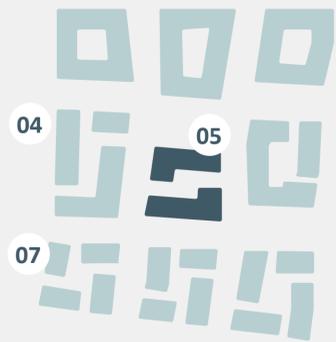

## Legende

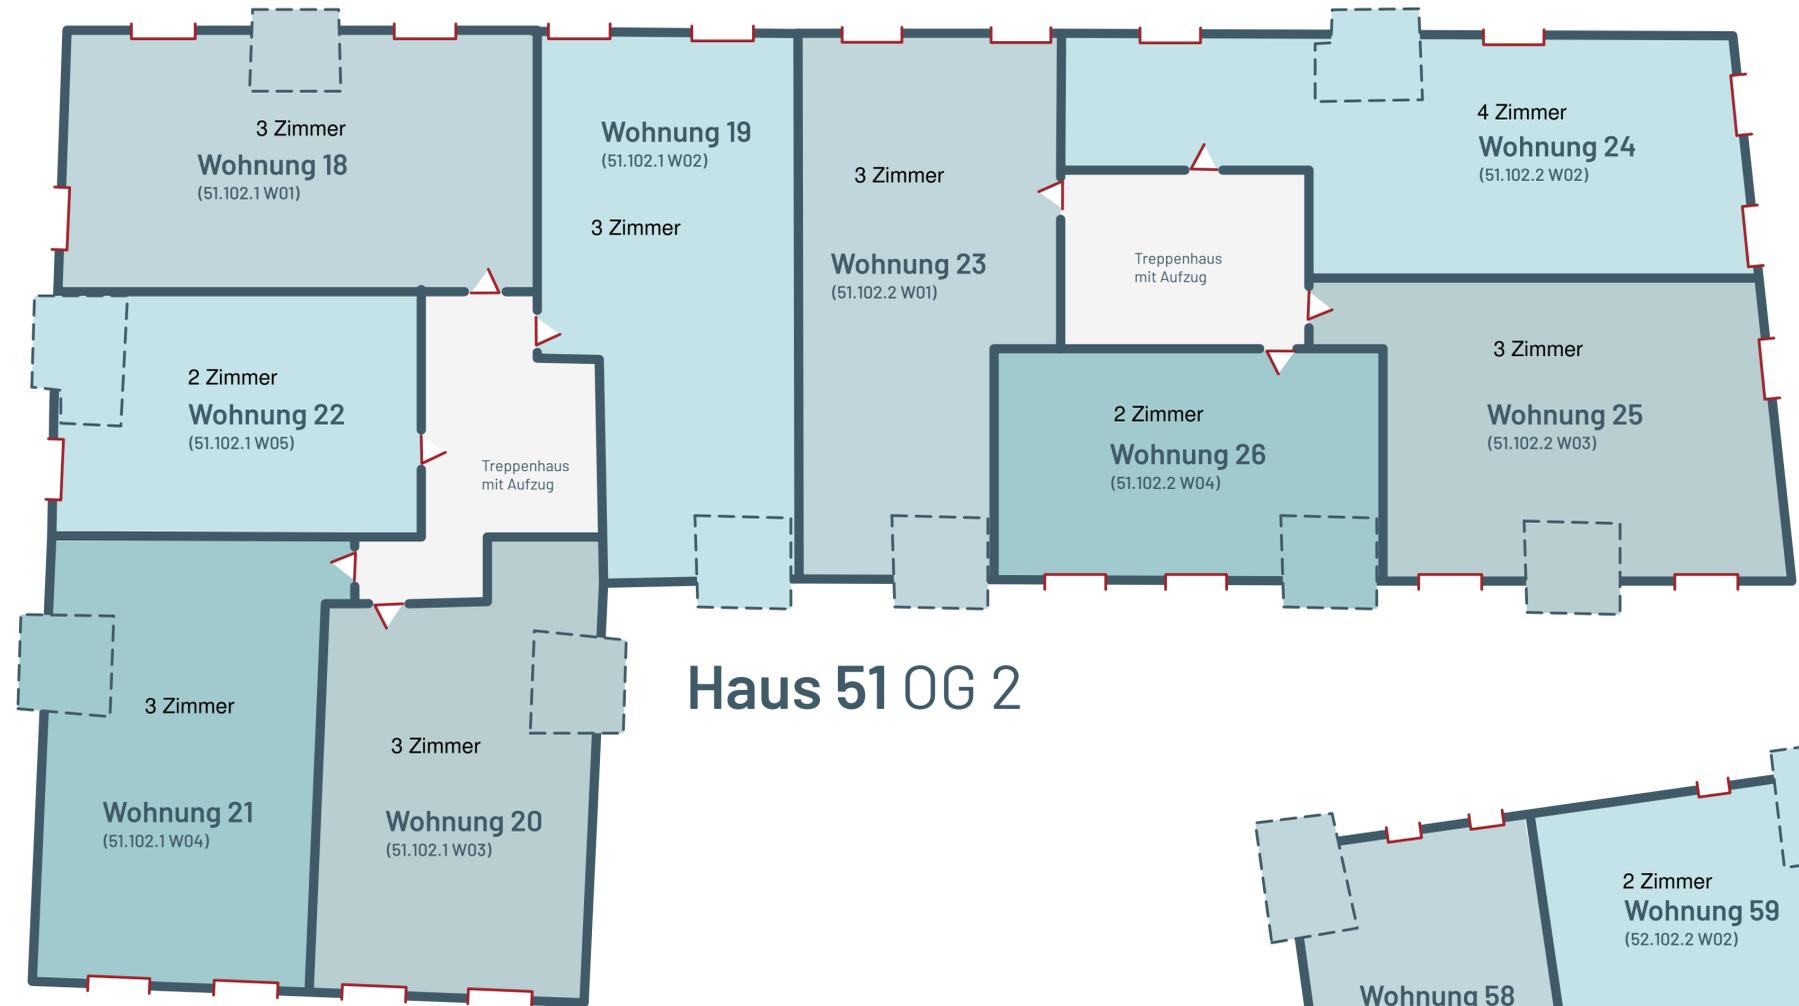


## Haus 52 OG 2

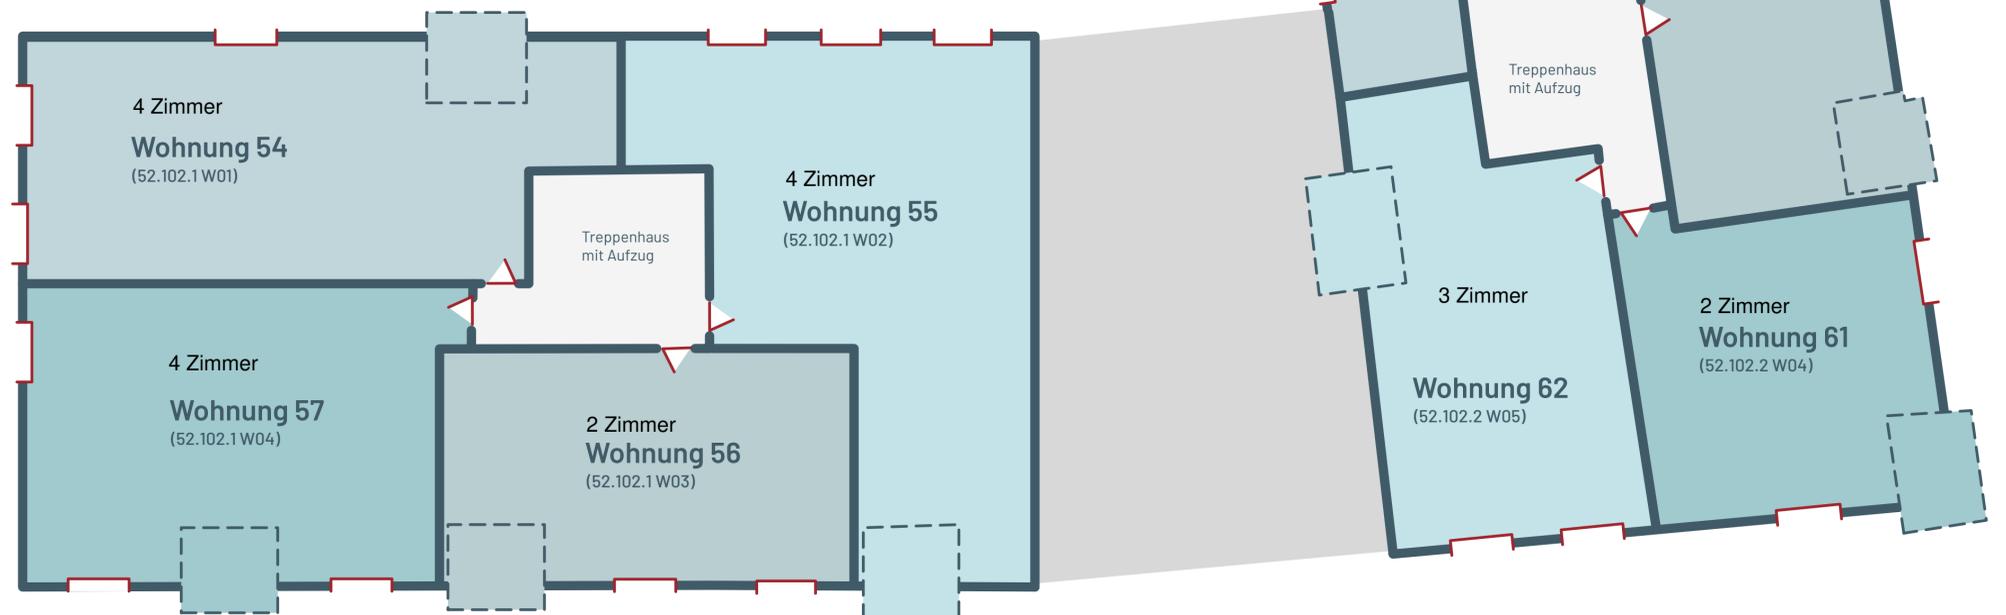



# Etagen- grundrisse

**Disclaimer:** Alle Angaben dienen nur zur Information. Für Richtigkeit und Vollständigkeit wird keine Haftung übernommen. Änderungen bleiben vorbehalten. Die Informationen stellen kein vertragliches Angebot dar. Abbildungen und Darstellungen sind beispielhaft und unverbindlich. Möblierung nicht enthalten. Stand August 2023.


## Baufeld

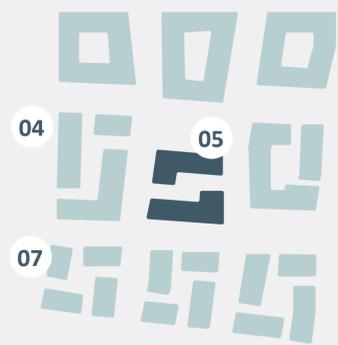

## Legende

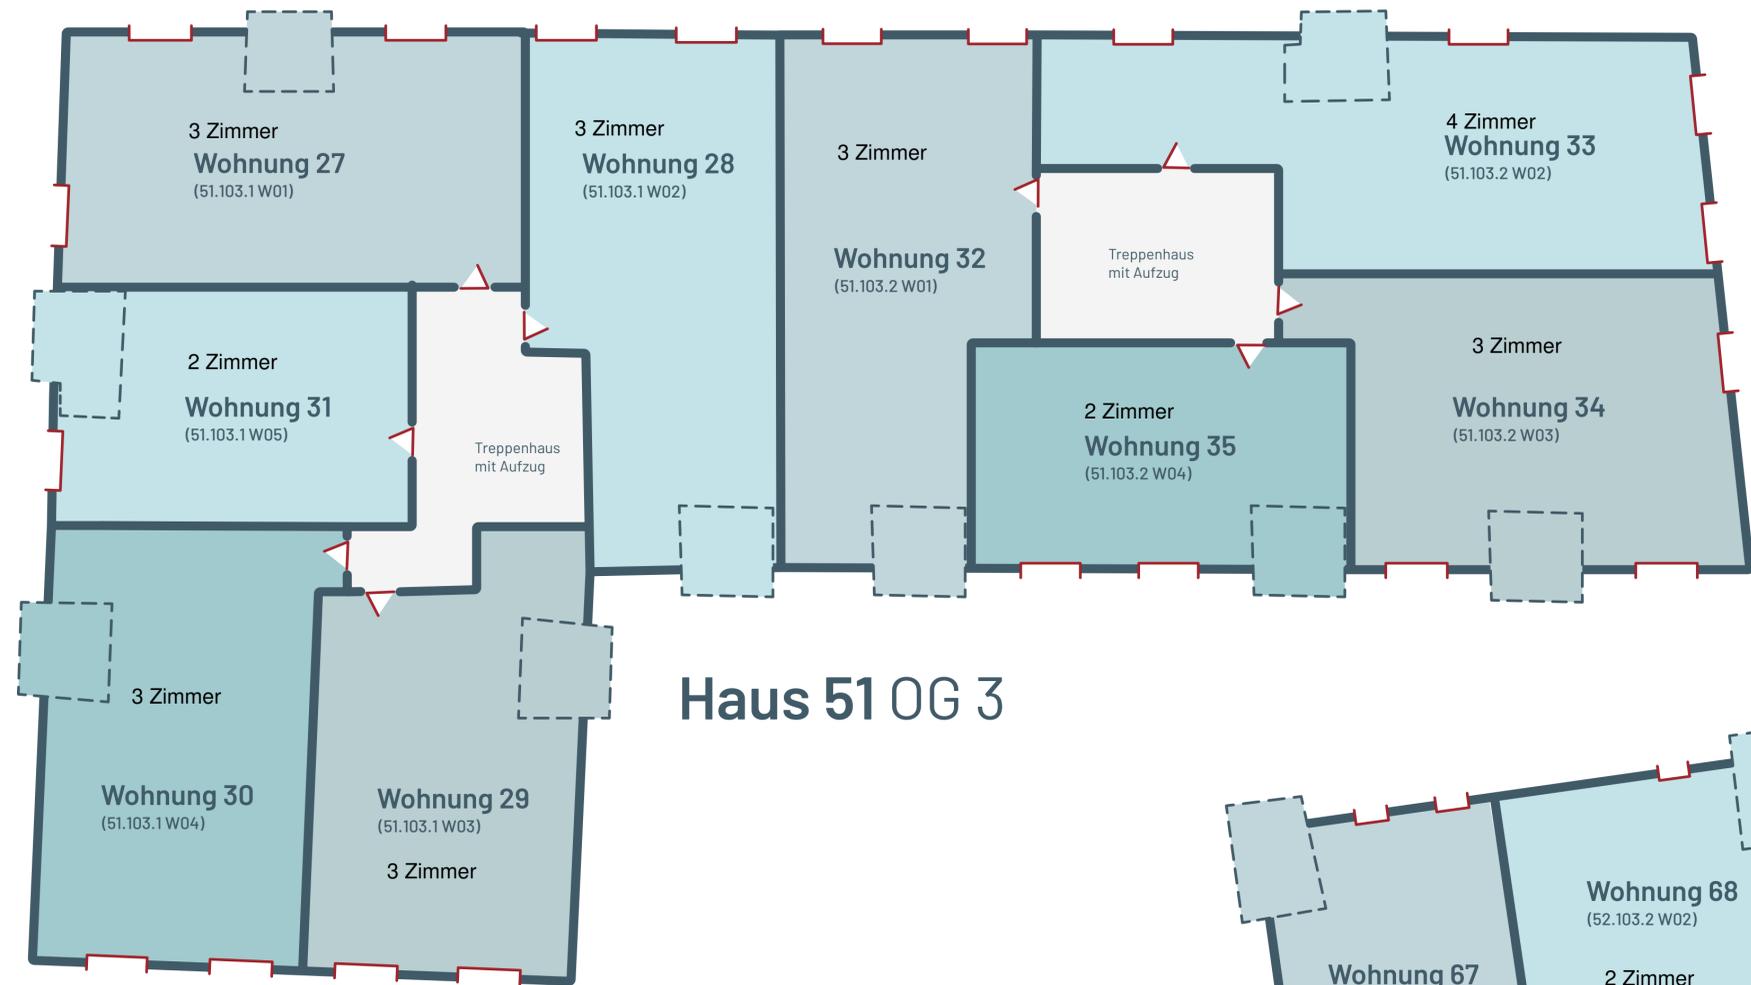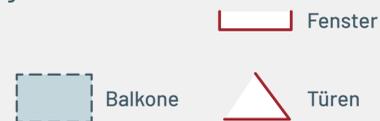


## Haus 52 OG 3

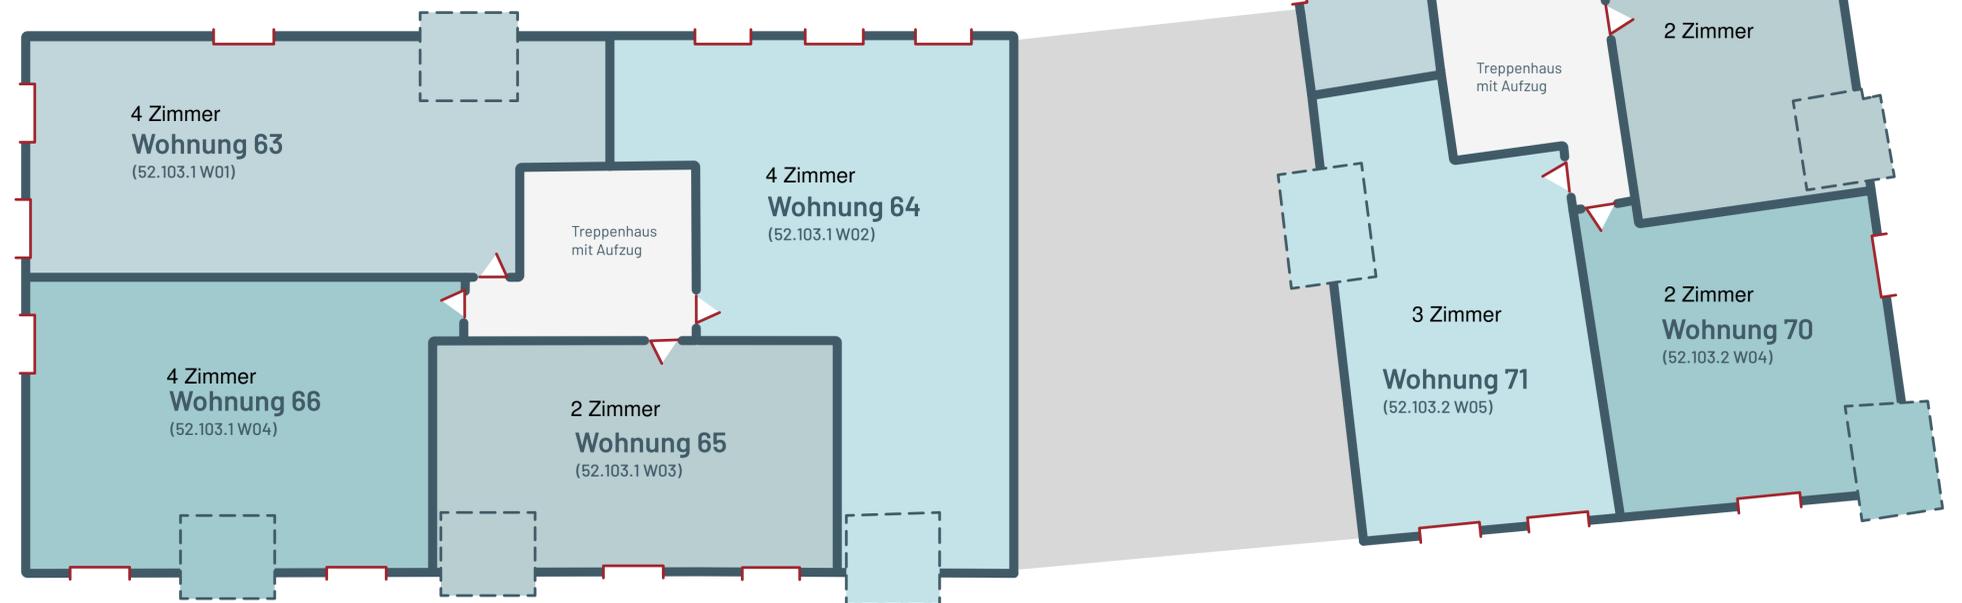


# Etagen- grundrisse

**Disclaimer:** Alle Angaben dienen nur zur Information. Für Richtigkeit und Vollständigkeit wird keine Haftung übernommen. Änderungen bleiben vorbehalten. Die Informationen stellen kein vertragliches Angebot dar. Abbildungen und Darstellungen sind beispielhaft und unverbindlich. Möblierung nicht enthalten. Stand August 2023.

## Baufeld

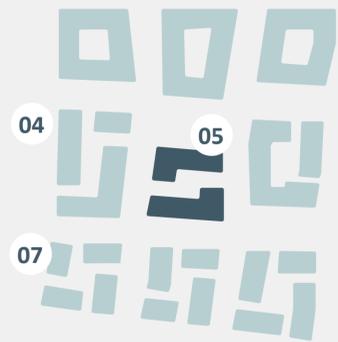

## Legende

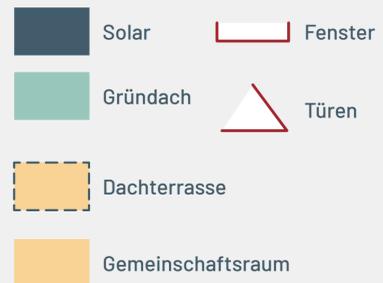

Haus 51 OG 4



Haus 52  
nur bis OG3



Haus 52  
nur bis OG3